


**Materialen**

- 1. Bestaande gevelsteen, wit geverfd
- 2. Buitenpleisterwerk, in lichte tint
- 3. Buitschrijnwerk in aluminium, gelakt in RAL kleur
- 4. Regenafvoerpijp in aluminium, gelakt in RAL kleur
- 5. Bestaand buitschrijnwerk in PVC, wit
- 6. Dakprofiel in aluminium



REEDS VERGUND IN  
OMV\_2024107892

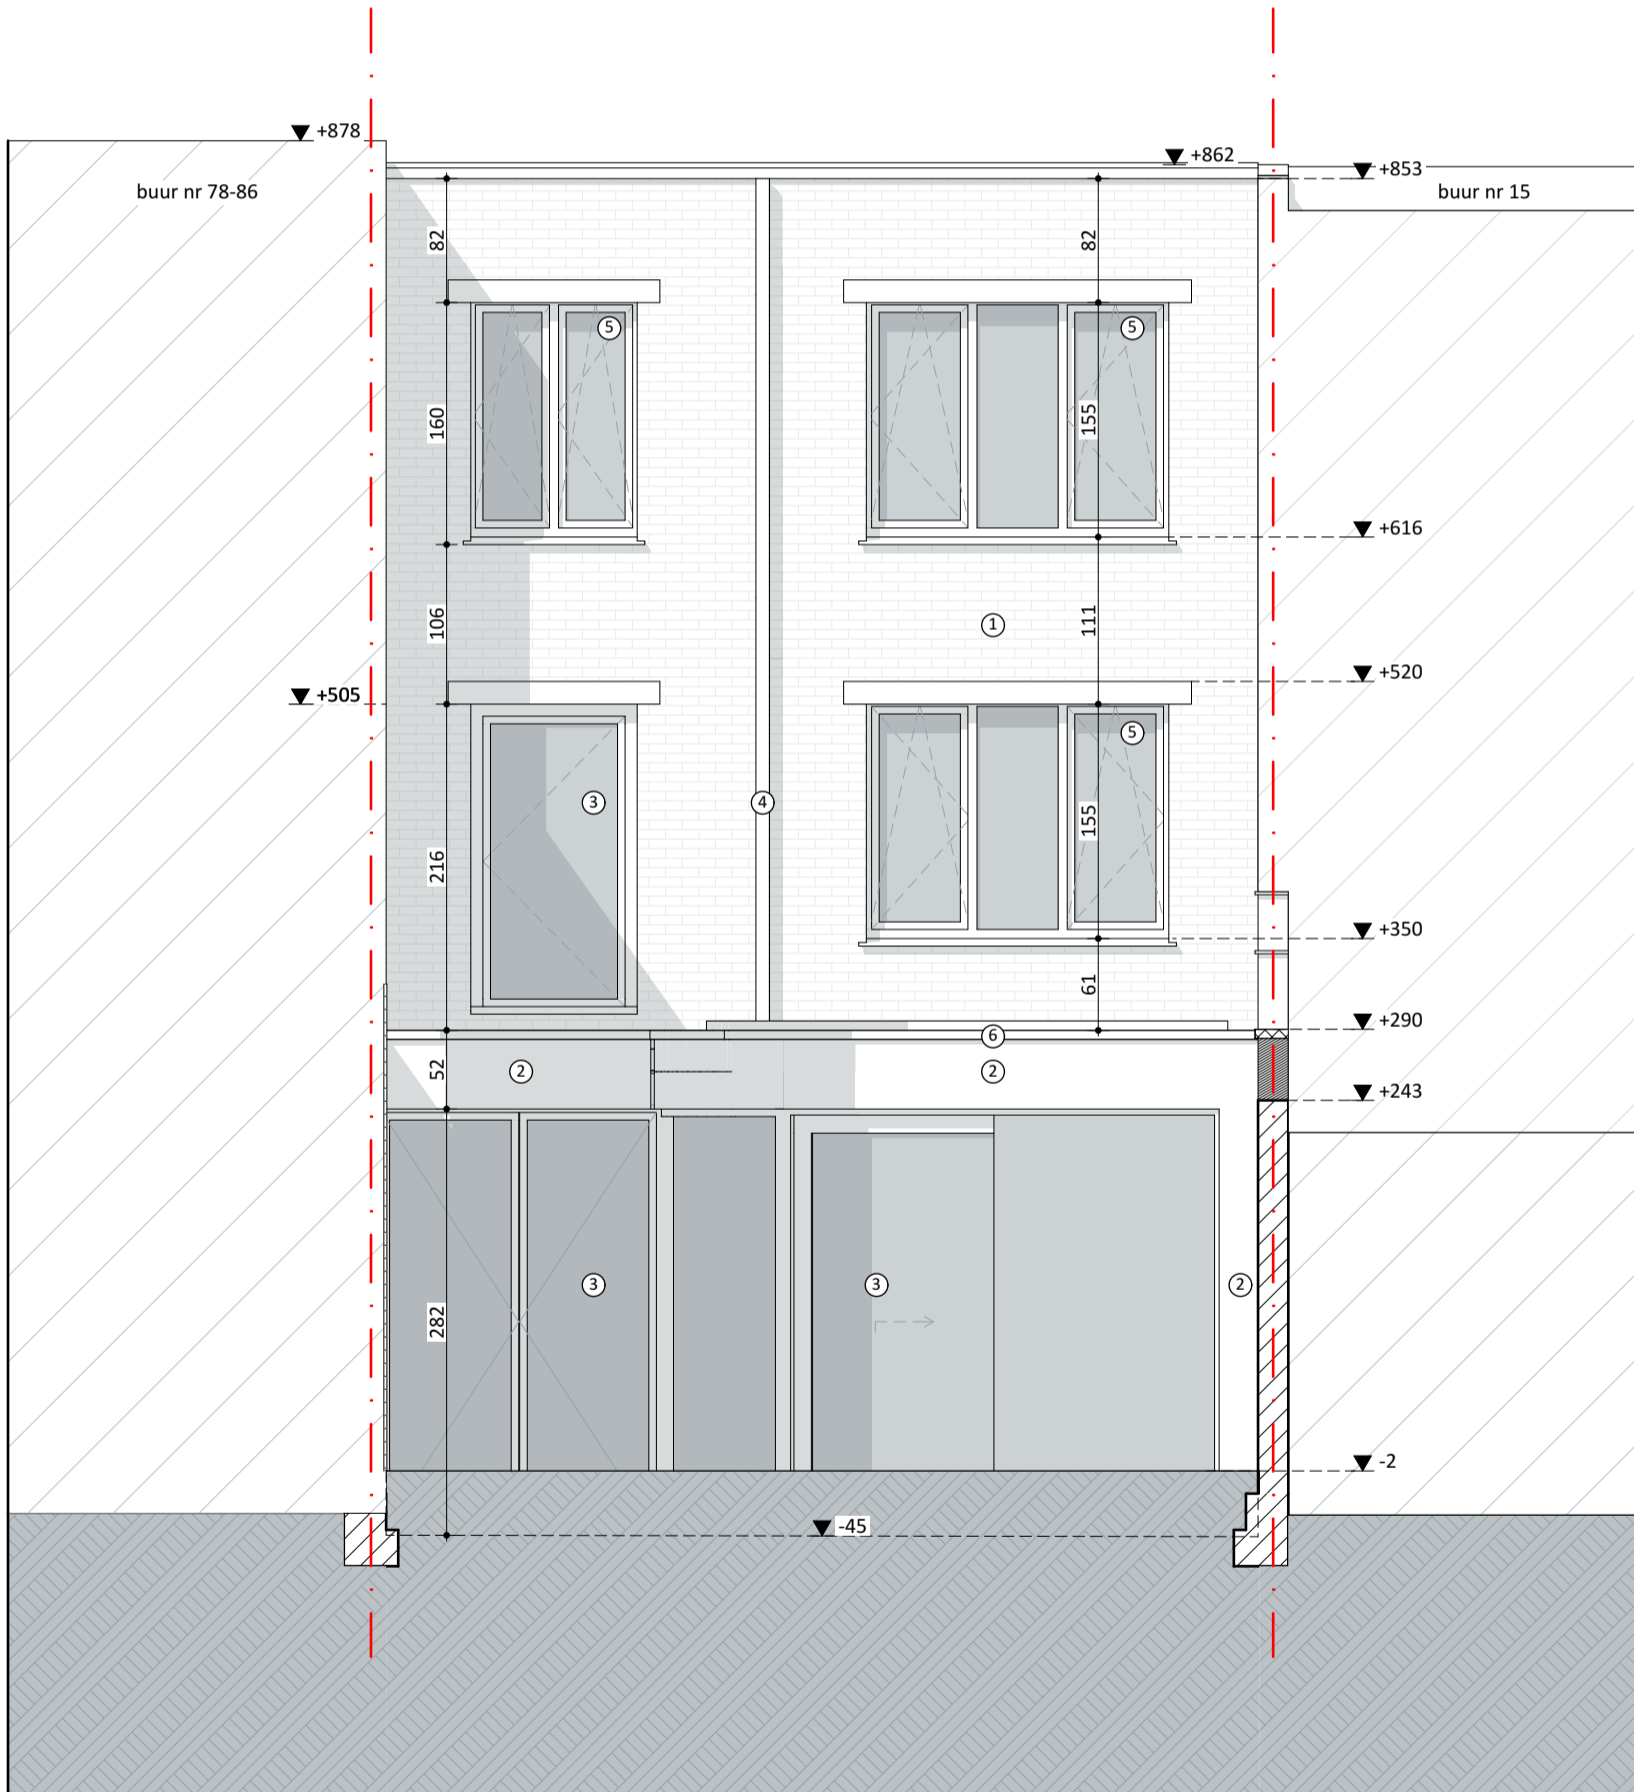

**Achtergevel VT** 1:50

**VOLT**

Projectnaam	Bart en Jolien
Opdrachtgever	dhr en mevr Bart en Jolien Cauwels- De Smet   Oscar de Reusestraat 17   9040 Gent
Architect	Volt architecten cvba   Burggravenlaan 264/101   9000 Gent   T: 09 219 00 74

