



**ZIE BIJZONDERE  
VOORWAARDE(N)**

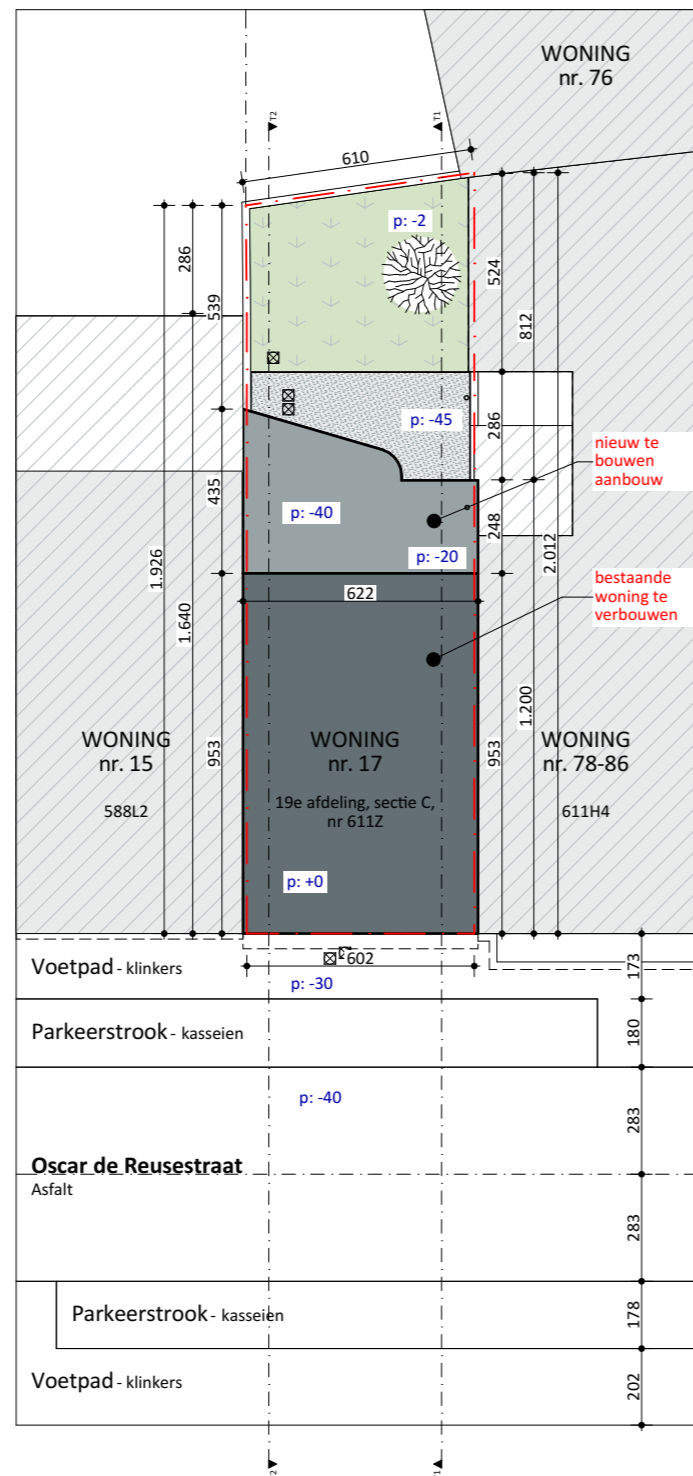

**LEGENDE BIJ INPLANTINGSPLAN**

- Aanpalende bebouwing
- Te verbouwen gebouw (VT)
- Te bouwen aanbouw (VT)
- Tuin
- Verharding
- Perceelsgrens

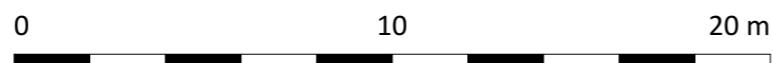

**REEDS VERGUND IN  
OMV\_2024107892**

<b>Inplantingsplan VT</b> 1:200		<b>VOLT</b>
<b>Projectnaam</b>	Bart en Jolien	
<b>Opdrachtgever</b>	dhr en mevr Bart en Jolien Cauwels- De Smet   Oscar de Reusestraat 17   9040 Gent	
<b>Architect</b>	Volt architecten cvba   Burggravenlaan 264/101   9000 Gent   T: 09 219 00 74	

