


**ZIE BIJZONDERE
VOORWAARDE(N)**

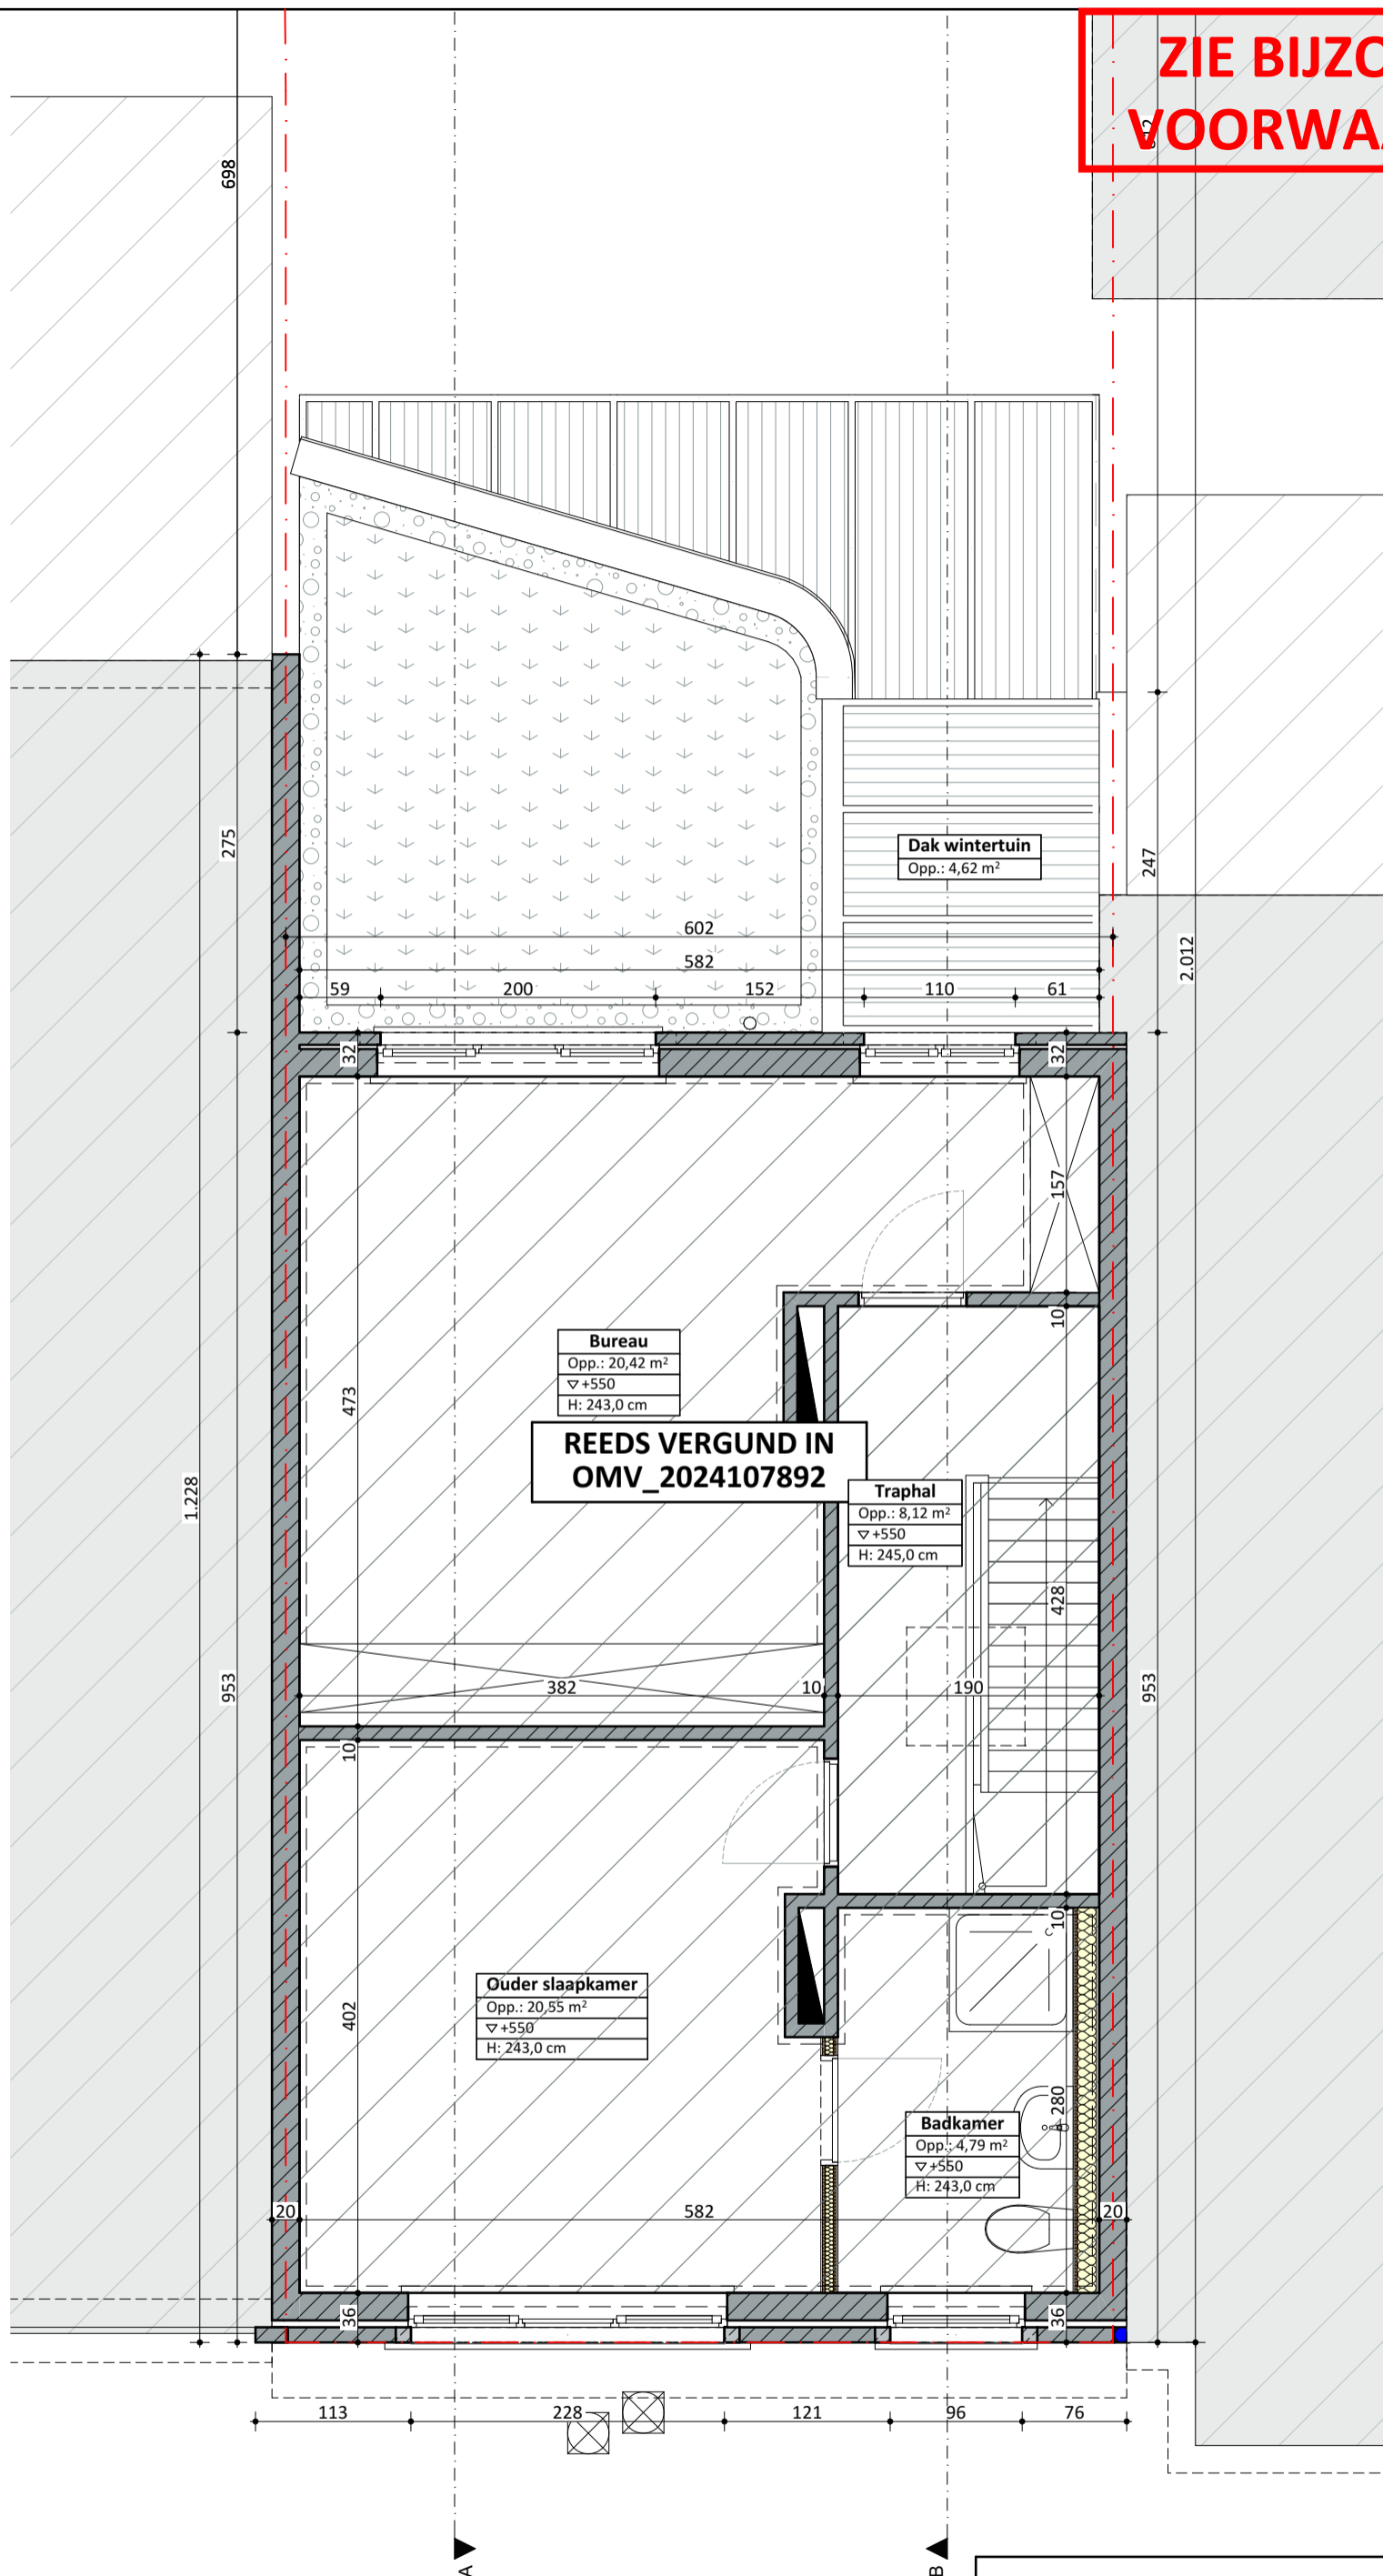

**REEDS VERGUND IN
OMV_2024107892**

Bureau
Opp.: 20,42 m²
▽+550
H: 243,0 cm

Traphal
Opp.: 8,12 m²
▽+550
H: 245,0 cm

Ouder slaapkamer
Opp.: 20,55 m²
▽+550
H: 243,0 cm

Badkamer
Opp.: 4,79 m²
▽+550
H: 243,0 cm

2e verdieping NT 1:50

VOLT

Projectnaam

Bart en Jolien

Opdrachtgever

dhr en mevr Bart en Jolien Cauwels- De Smet | Oscar de Reusestraat 17 | 9040 Gent

Architect

Volt architecten cvba | Burggravenlaan 264/101 | 9000 Gent | T: 09 219 00 74

