


**ZIE BIJZONDERE
VOORWAARDE(N)**

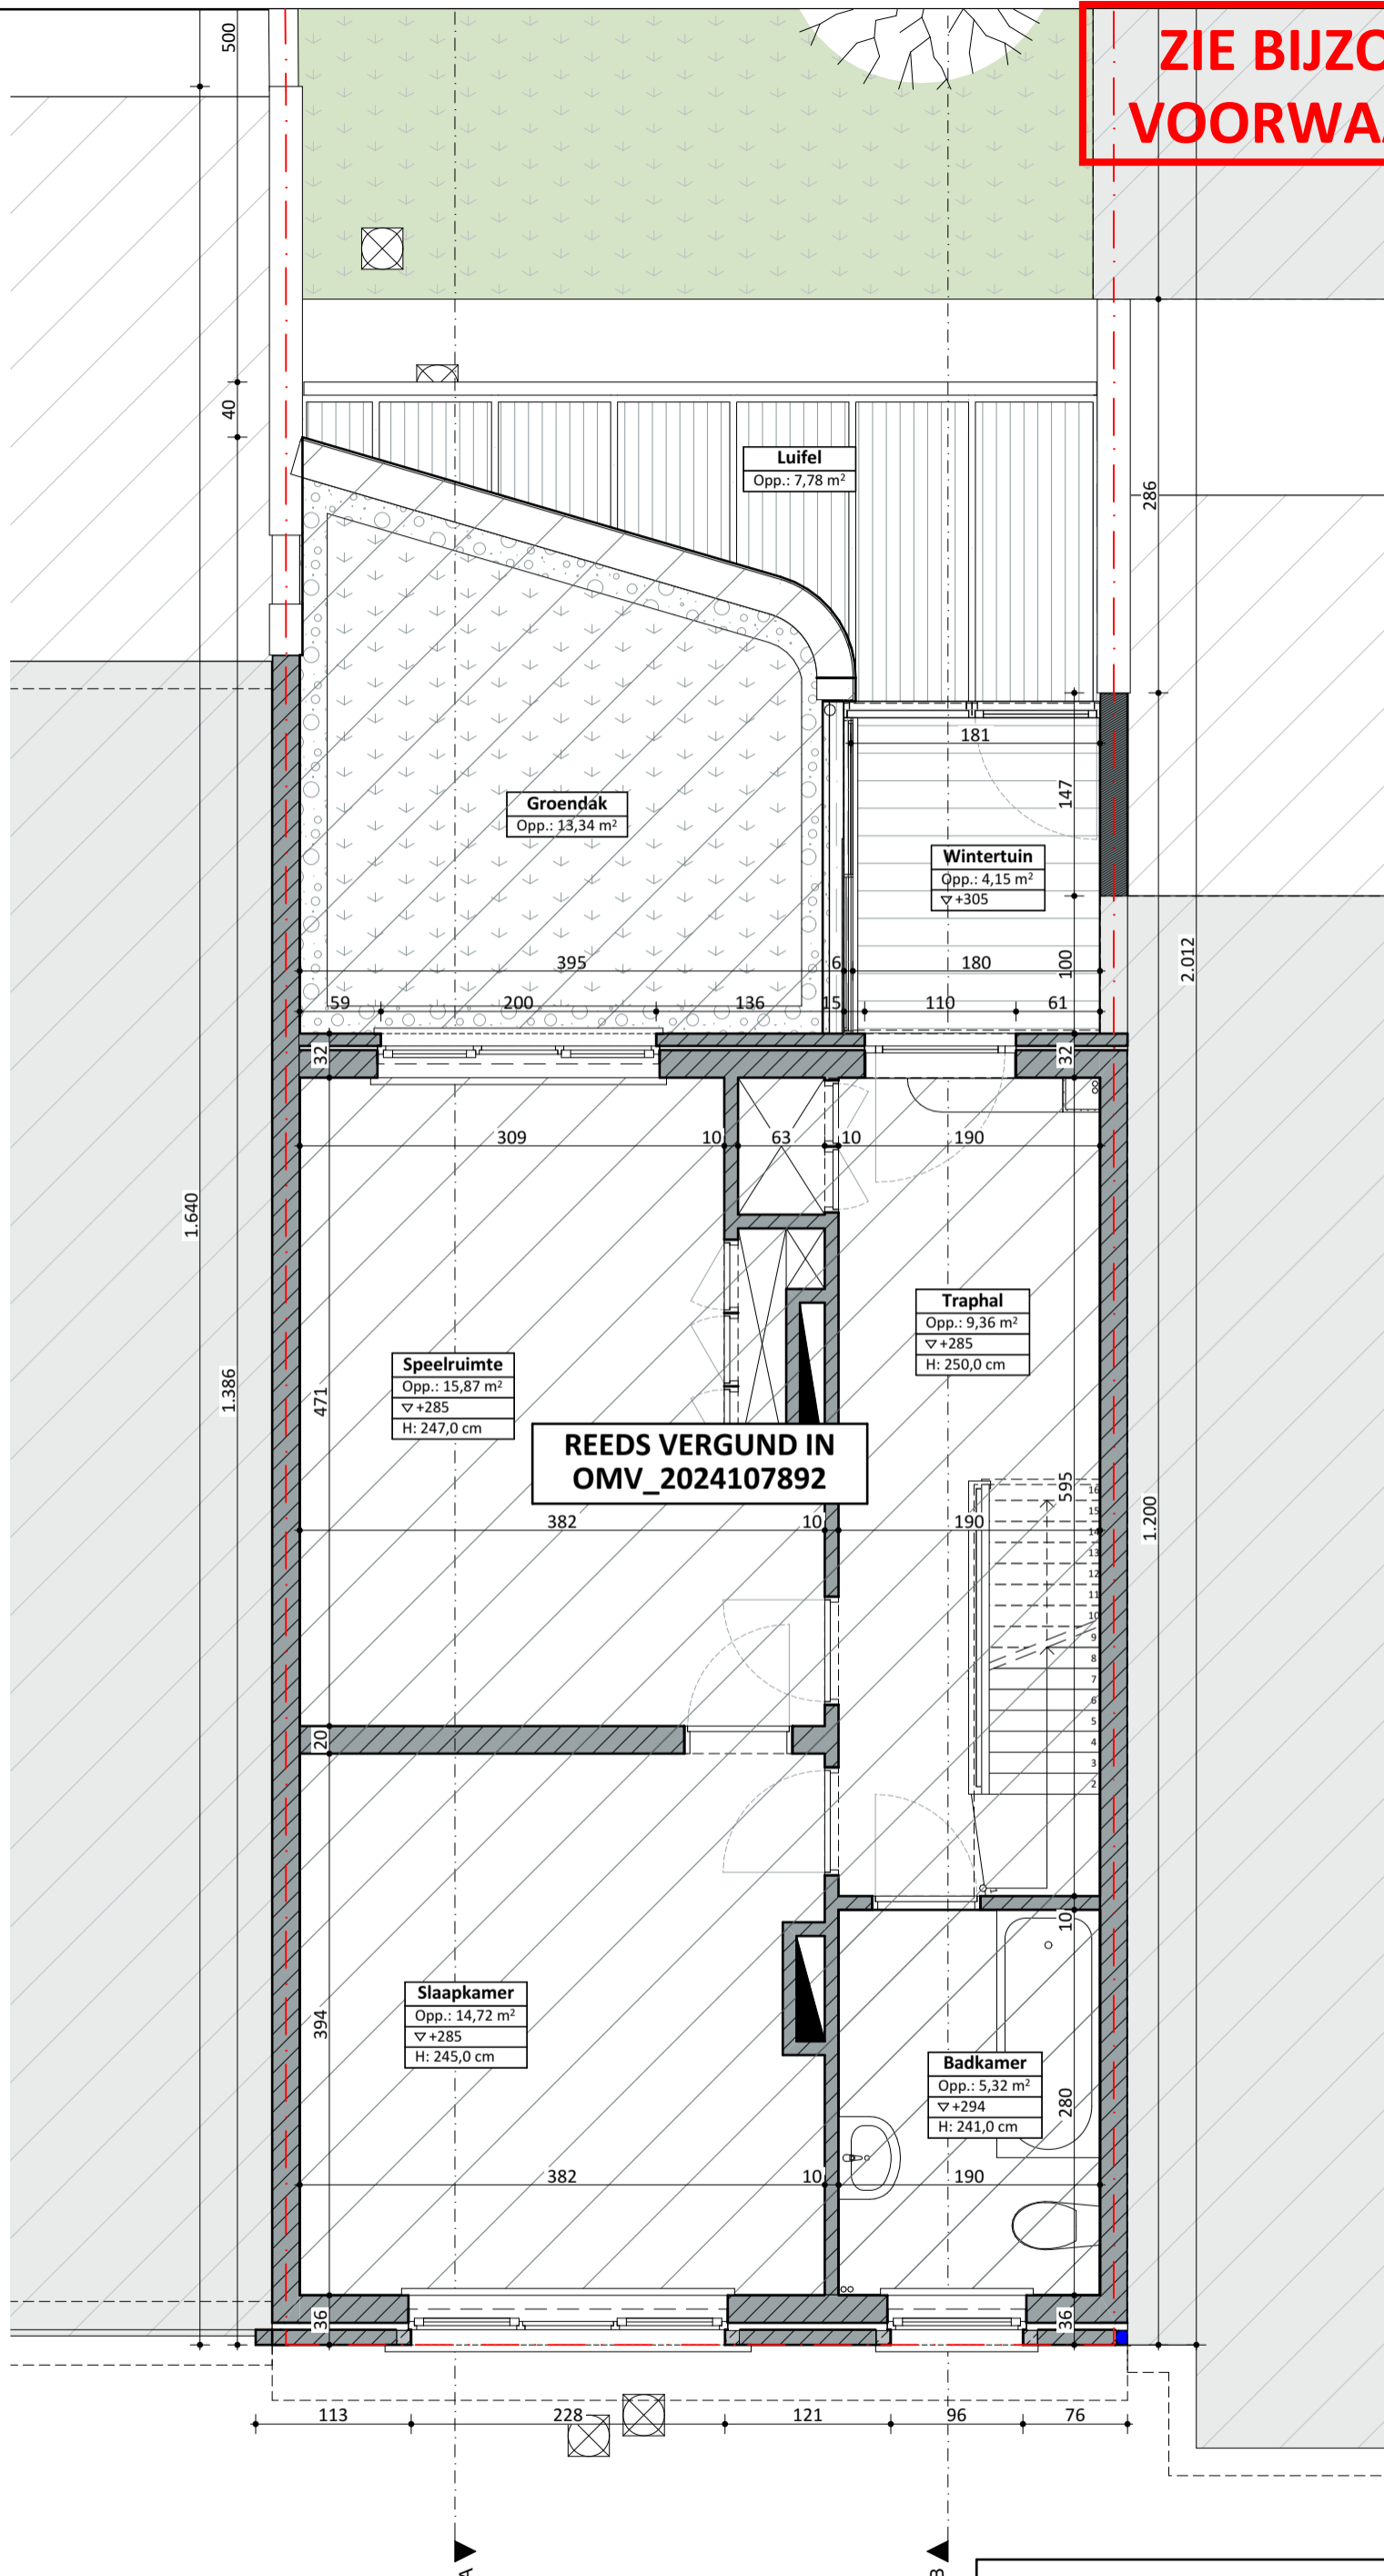

**REEDS VERGUND IN
OMV_2024107892**

1e verdieping NT 1:50

VOLT

Projectnaam	Bart en Jolien
Opdrachtgever	dhr en mevr Bart en Jolien Cauwels- De Smet Oscar de Reusestraat 17 9040 Gent
Architect	Volt architecten cvba Burggravenlaan 264/101 9000 Gent T: 09 219 00 74