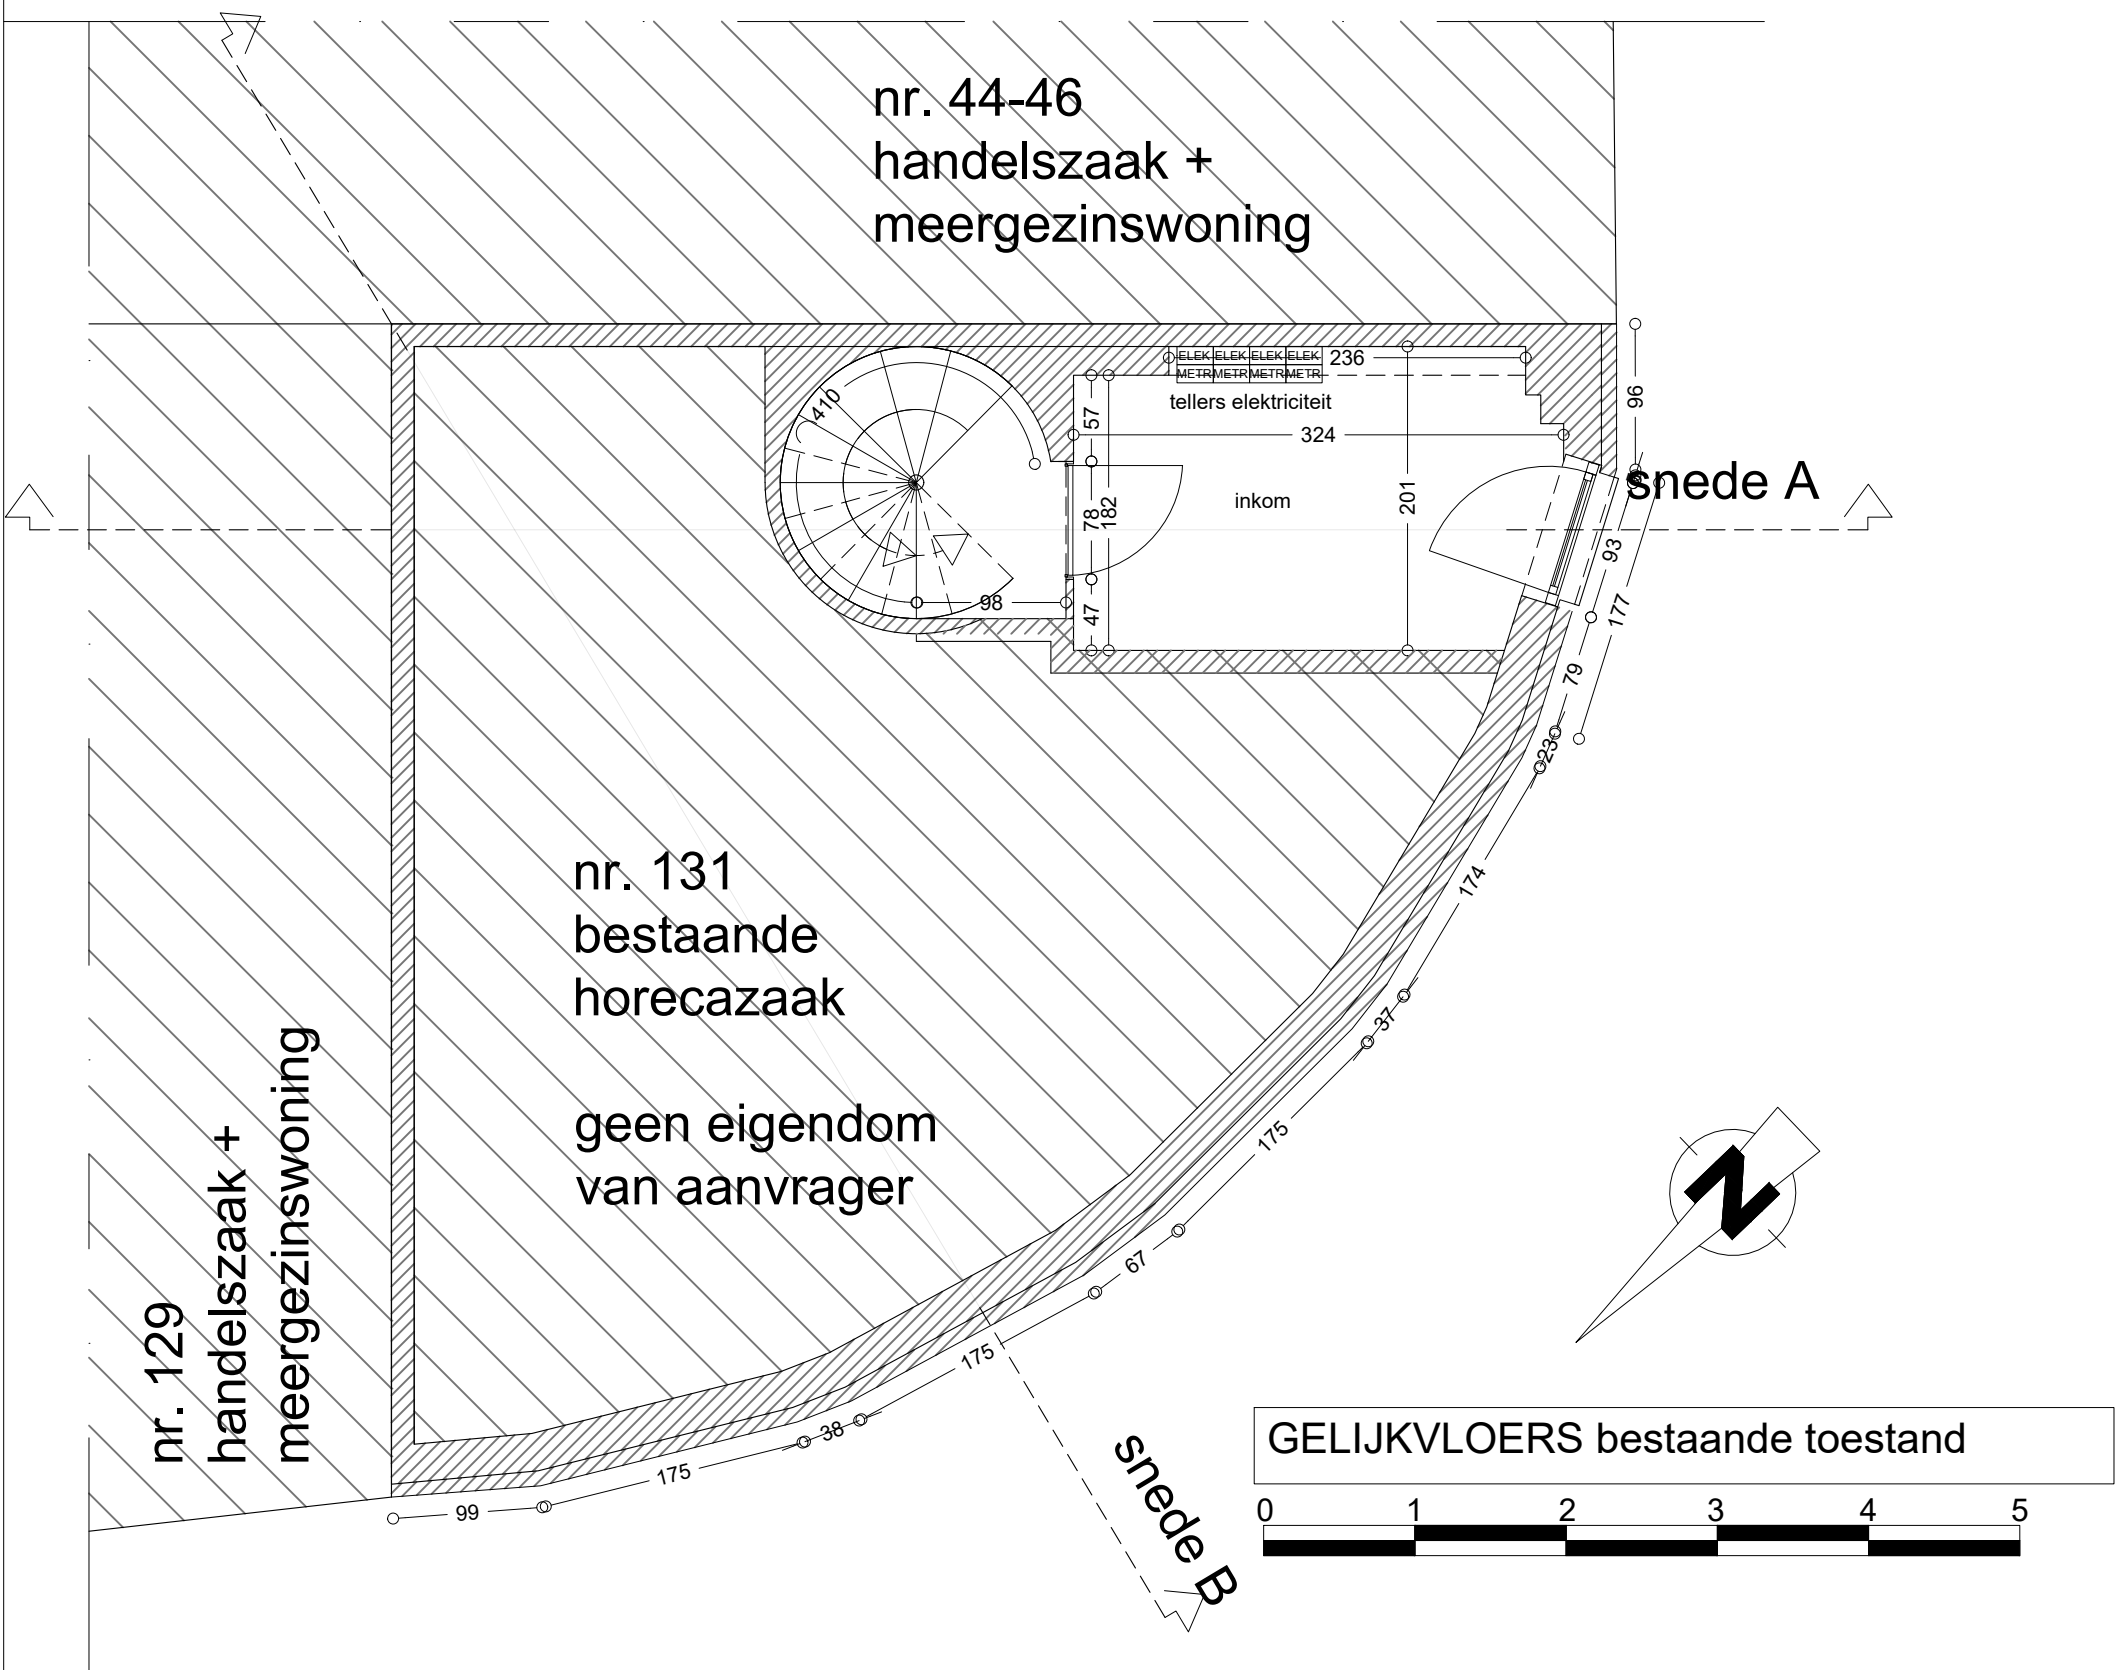

PROJECT	DATUM	FASE	SCHAAL	PLAN
VERBOUWEN WONING	14-10-2024	STEDENBOUWKUNDIGE AANVRAAG	1/50	1/1

ARCHIKODE