


**ZIE BIJZONDERE  
VOORWAARDE(N)**

nr. 44-46  
handelszaak +  
meergezinswoning

nr. 129  
handelszaak +  
meergezinswoning

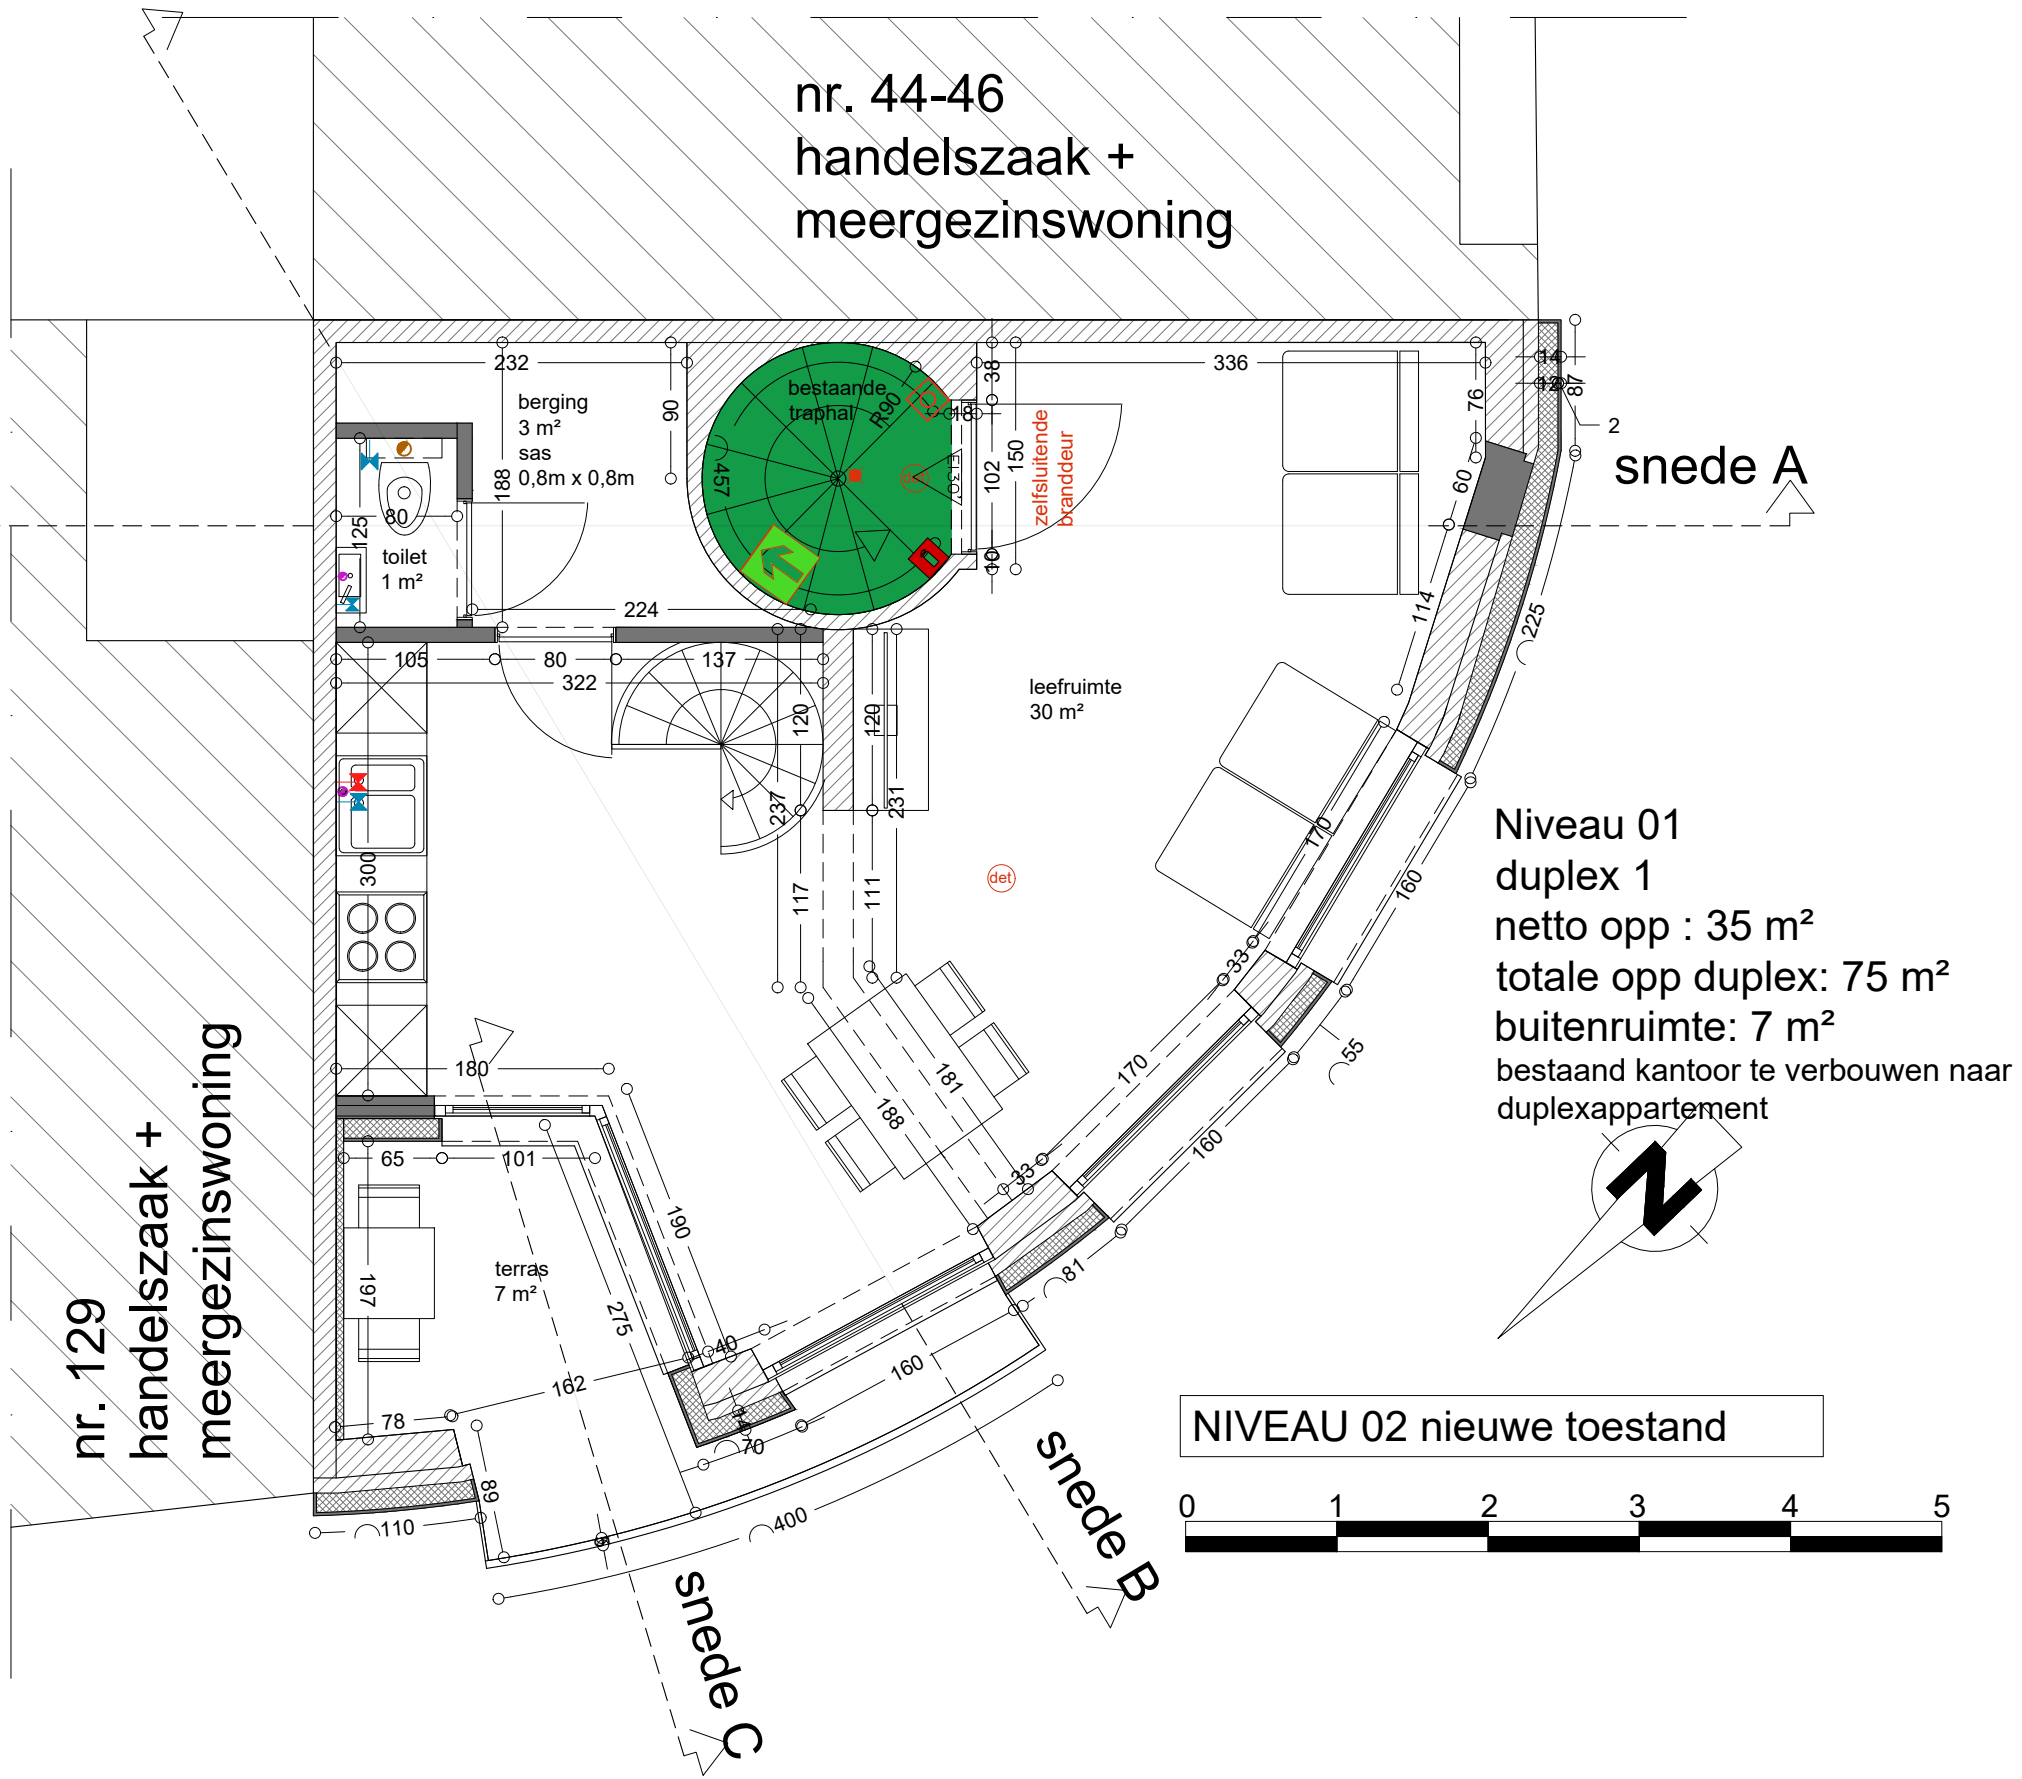

Niveau 01  
duplex 1  
netto opp : 35 m<sup>2</sup>  
totale opp duplex: 75 m<sup>2</sup>  
buitenruimte: 7 m<sup>2</sup>  
bestaand kantoor te verbouwen naar  
duplexappartement

NIVEAU 02 nieuwe toestand



PROJECT	DATUM	FASE	SCHAAL	PLAN
VERBOUWEN WONING	26-11-2024	STEDENBOUWKUNDIGE AANVRAAG	1/50	1/1