


**ZIE BIJZONDERE  
VOORWAARDE(N)**

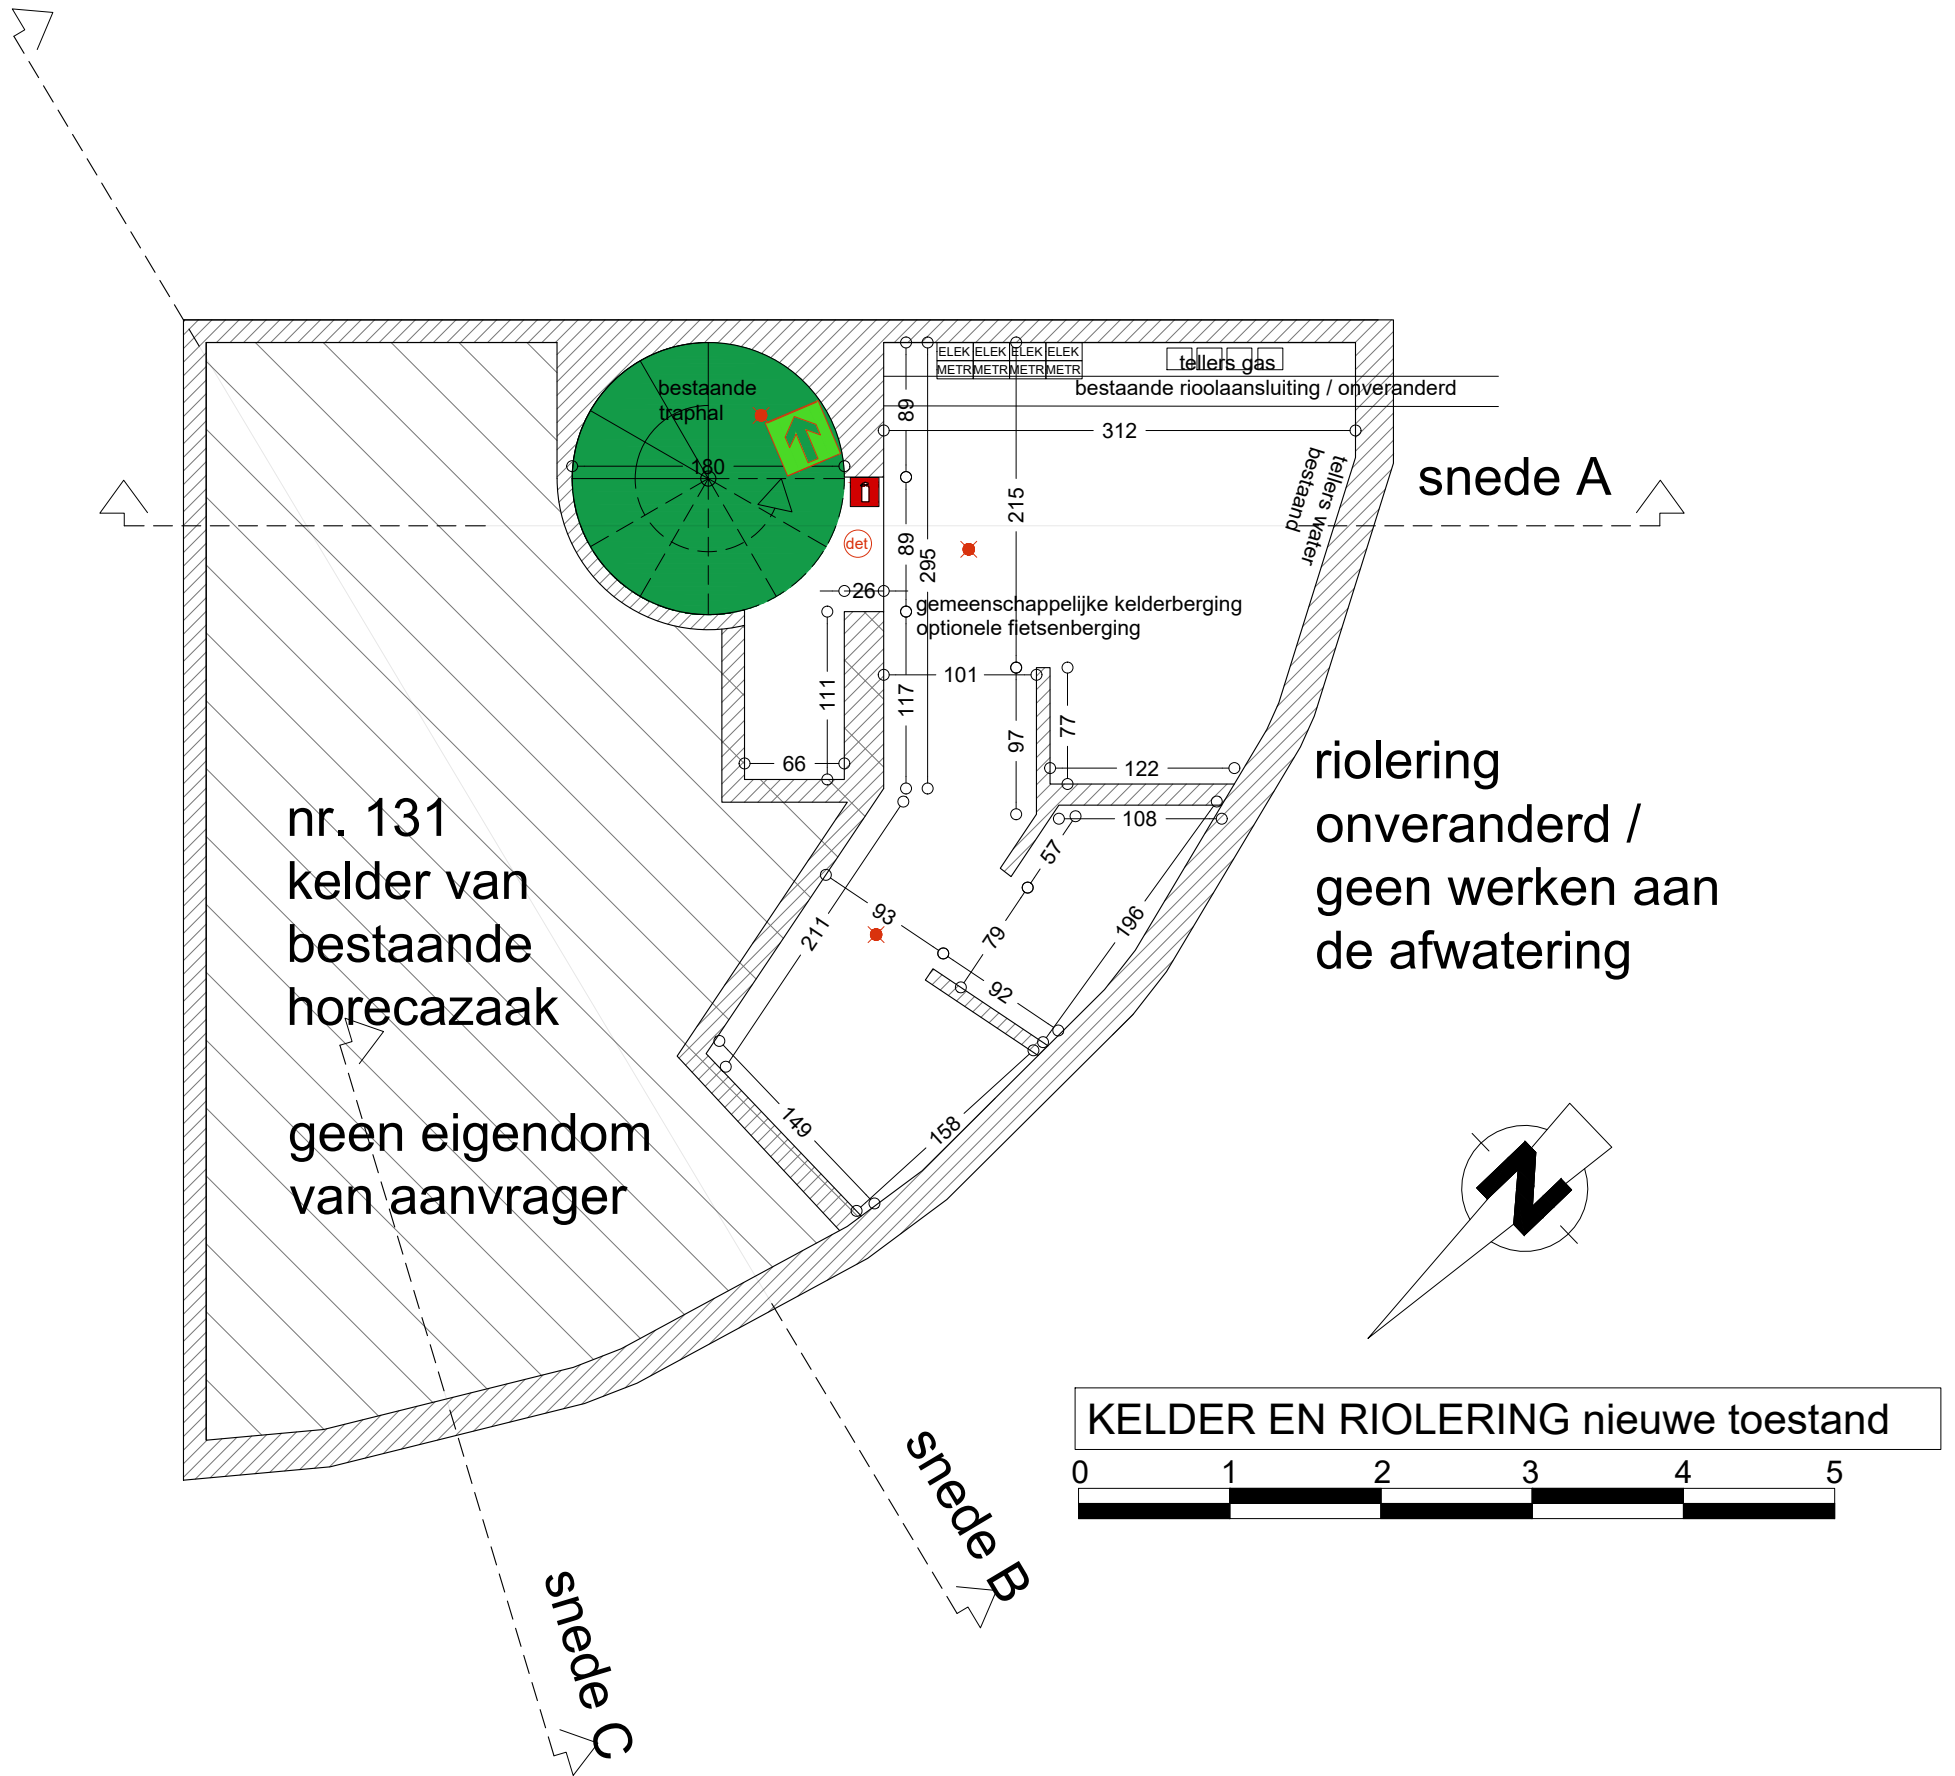

PROJECT	DATUM	FASE	SCHAAL	PLAN
VERBOUWEN WONING	26-11-2024	STEDENBOUWKUNDIGE AANVRAAG	1/50	1/1