


ZIE BIJZONDERE VOORWAARDE(N)

GEEN WIJZINGEN AAN HET PROFIEL
MET DE BUREN

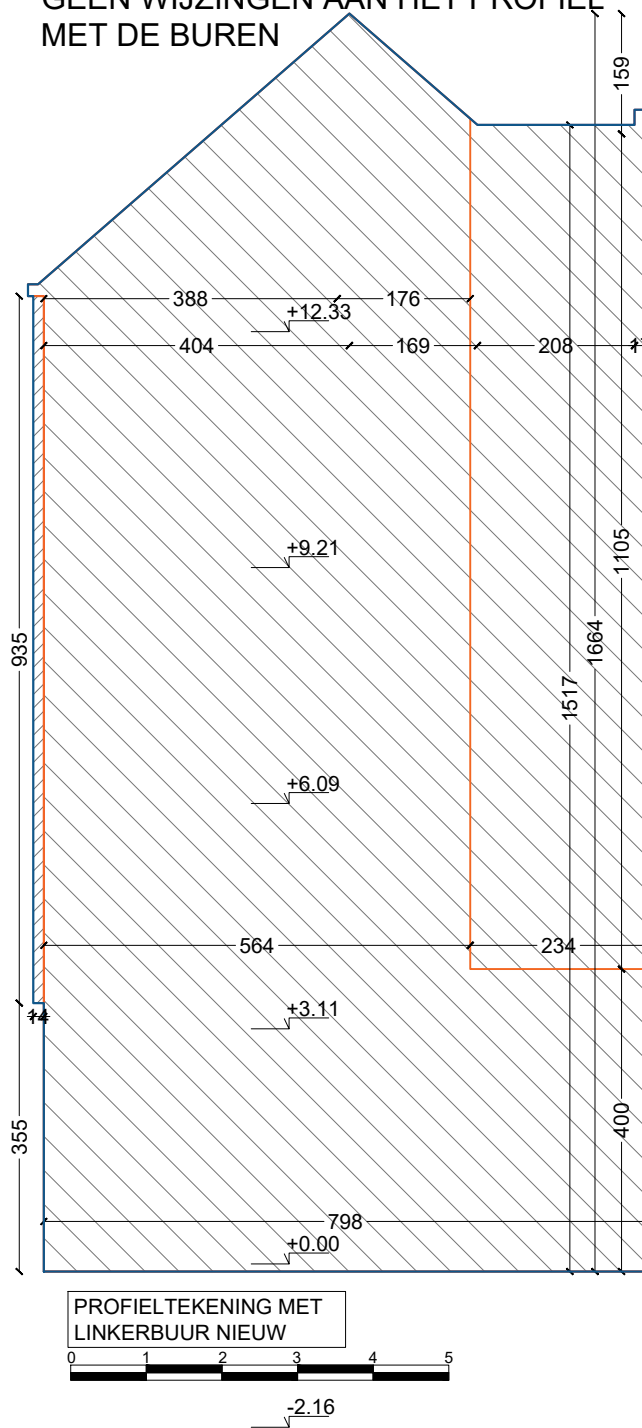

PROFIELTEKENING MET
LINKERBUUR NIEUW



-2.16

| PROJECT | DATUM | FASE | SCHAAL | PLAN |
|------------------|------------|----------------------------|--------|------|
| VERBOUWEN WONING | 14-10-2024 | STEDENBOUWKUNDIGE AANVRAAG | 1/100 | 1/1 |