


**ZIE BIJZONDERE
VOORWAARDE(N)**

nr. 44-46
handelszaak +
meergezinswoning

afwerking wachtgevel met zwarte leien

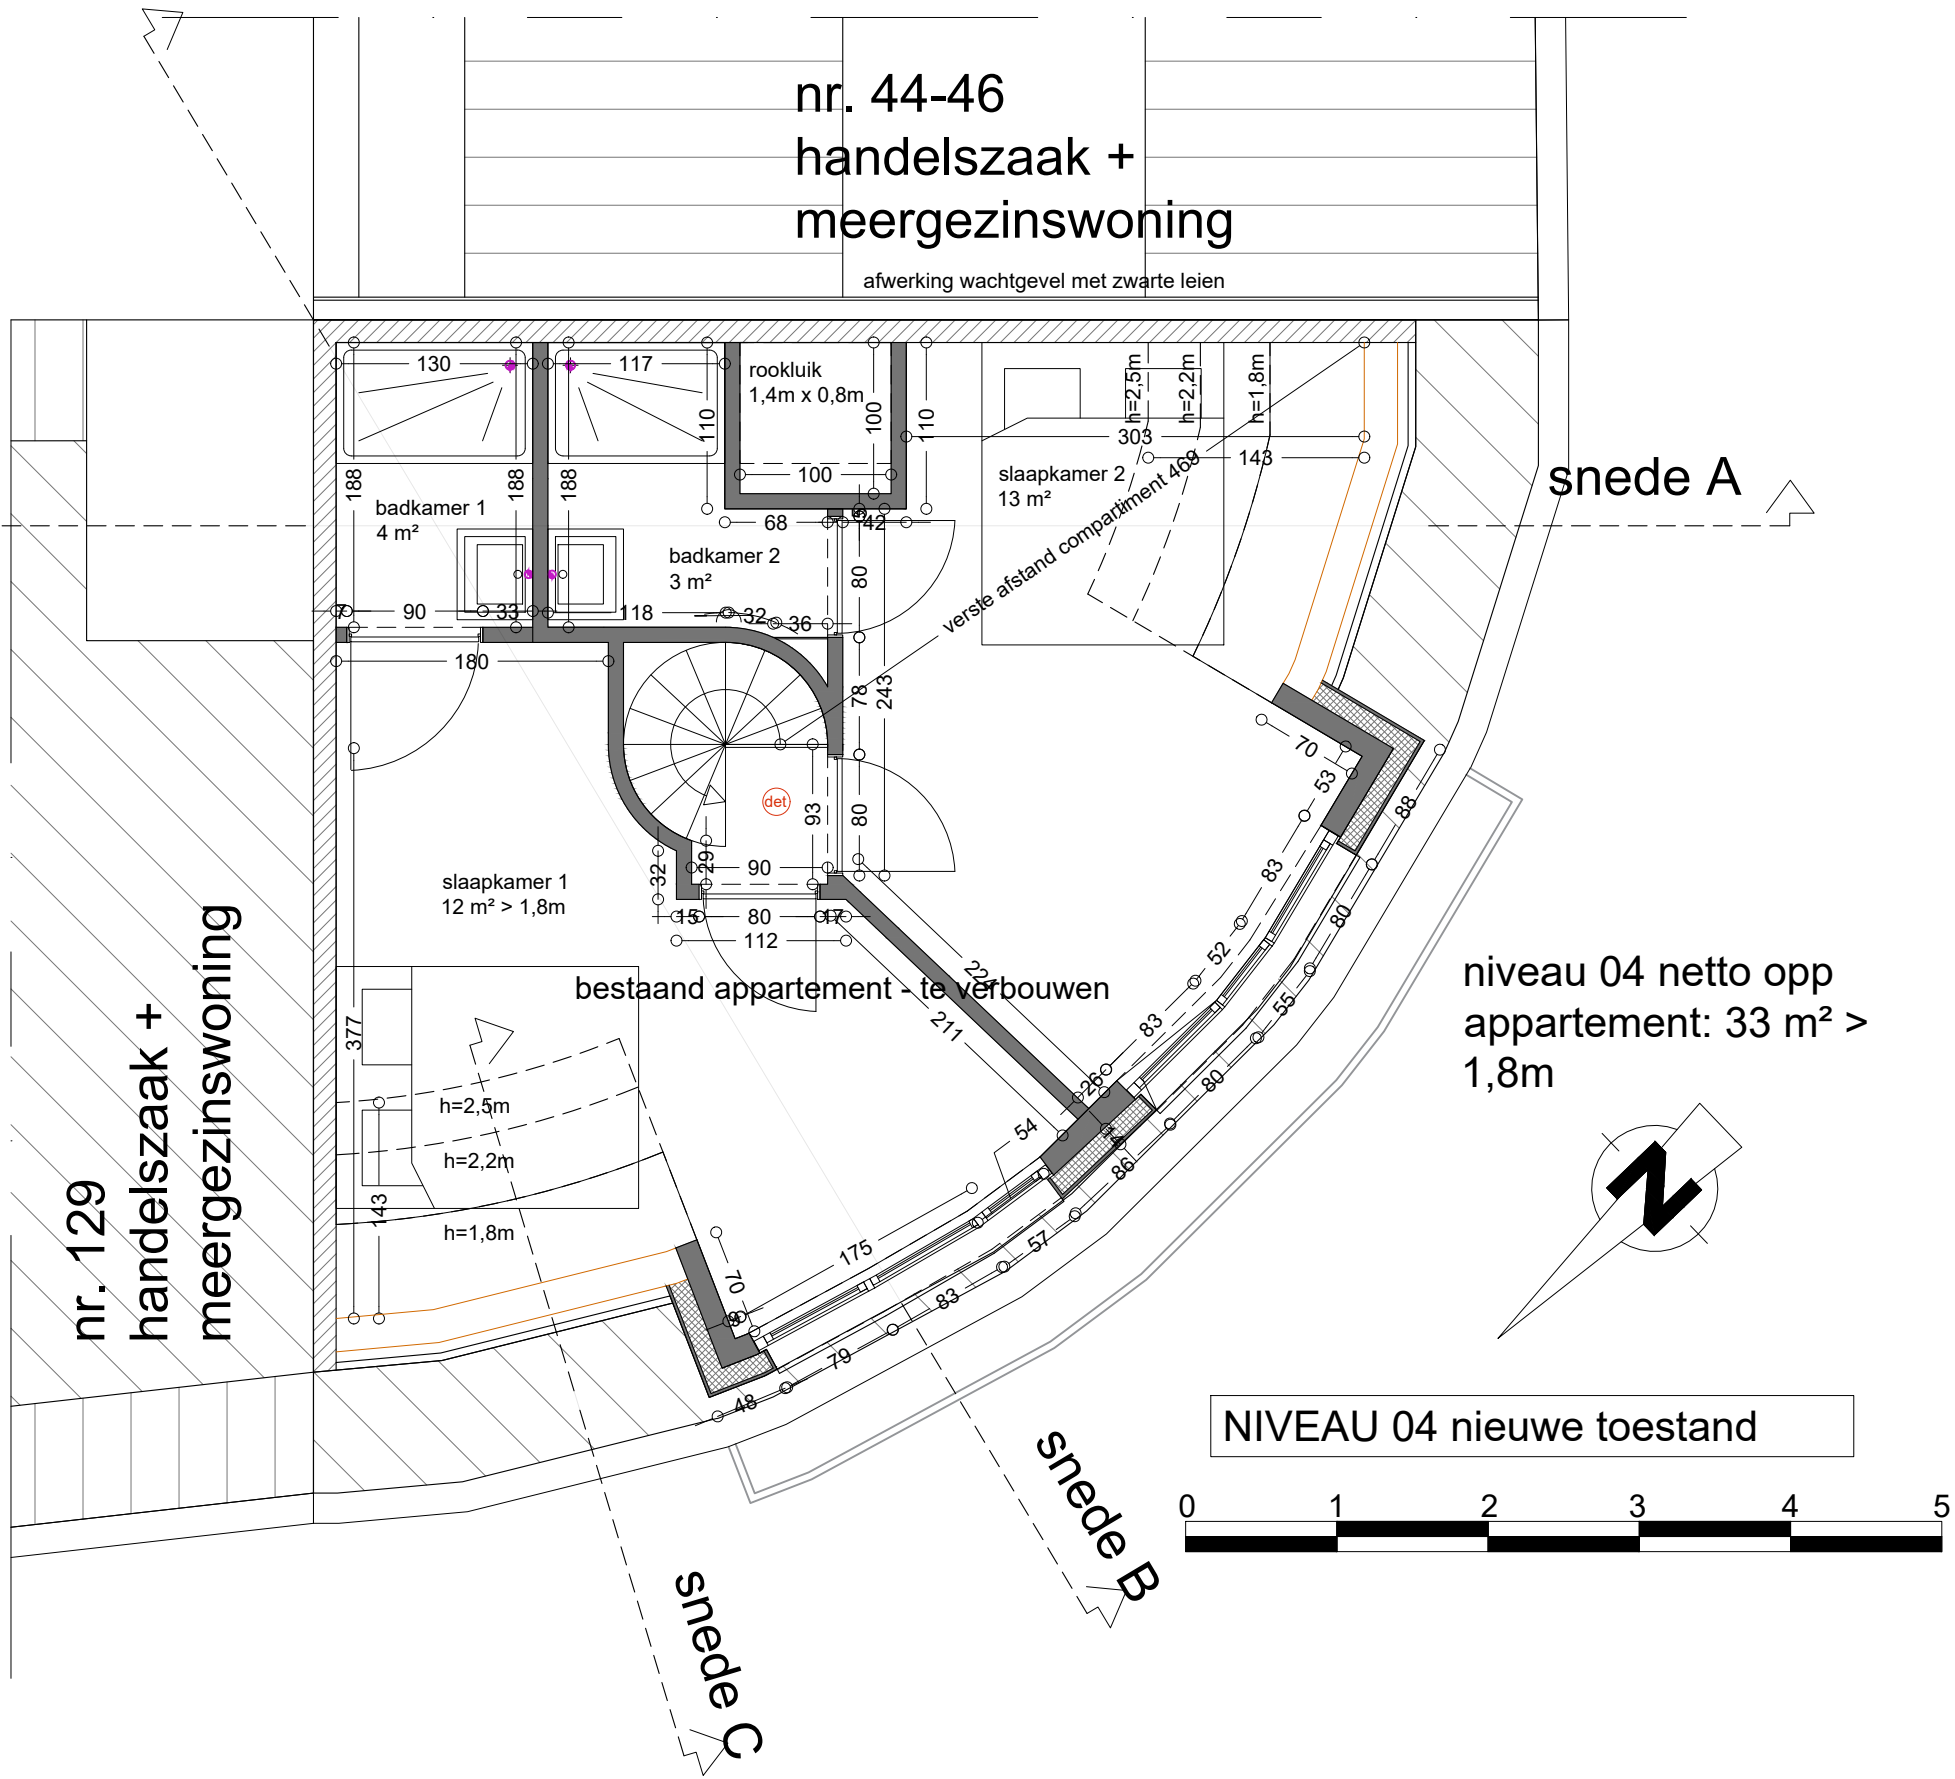

nr. 129
handelszaak +
meergezinswoning

snede A

niveau 04 netto opp
appartement: 33 m² >
1,8m

NIVEAU 04 nieuwe toestand



PROJECT	DATUM	FASE	SCHAAL	PLAN
VERBOUWEN WONING	26-11-2024	STEDENBOUWKUNDIGE AANVRAAG	1/50	1/1