

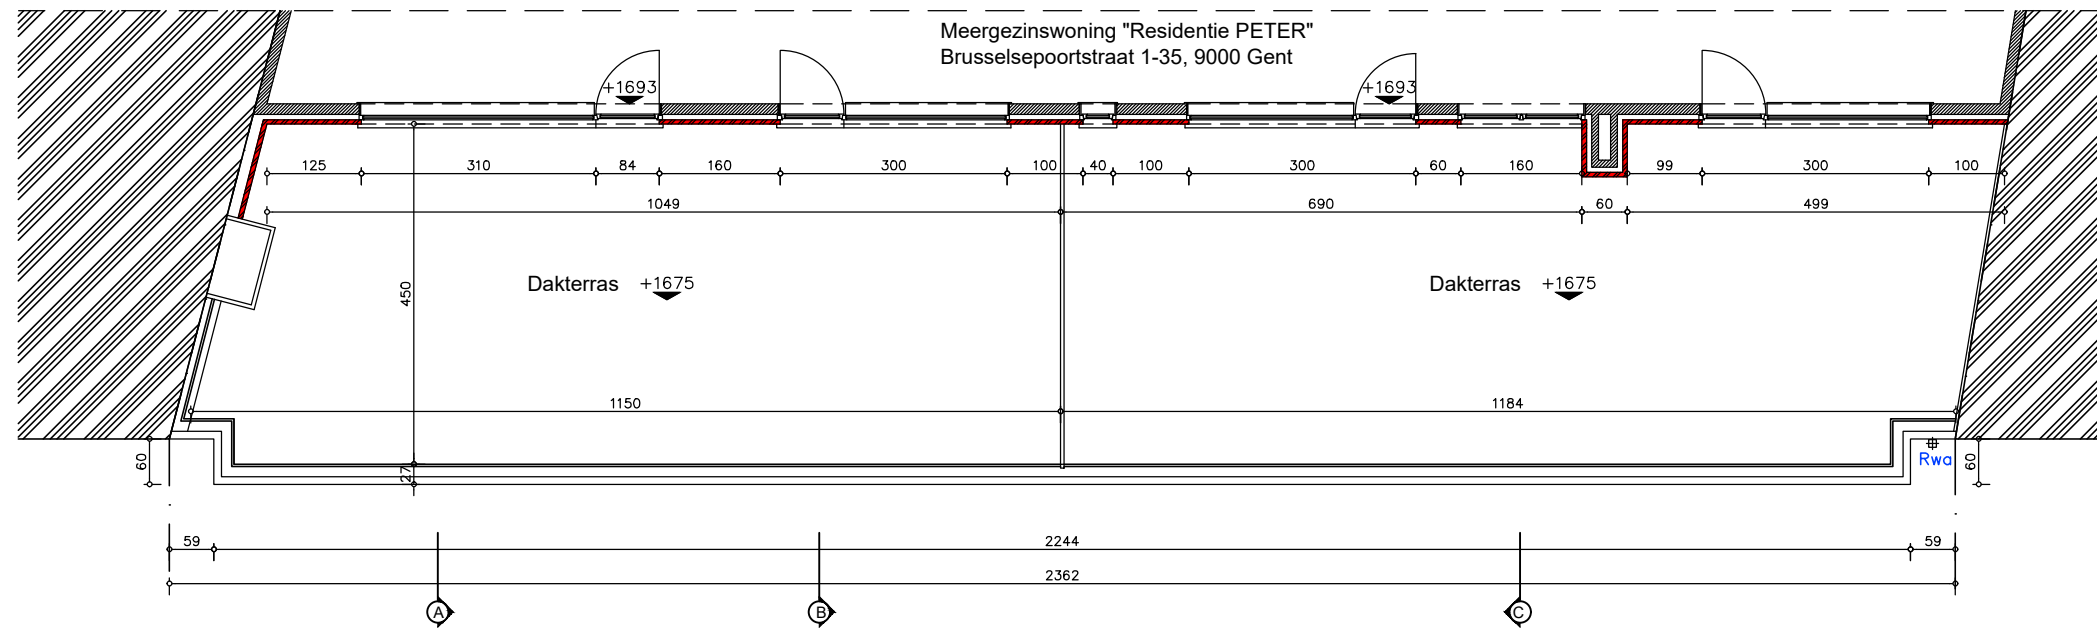


GEVELMATERIALEN	
①	Gevels in geglaazuurde gevelsteen, kleur "wit"
②	Gevels in geglaazuurde gevelsteen, kleur "licht blauw"
③	Dorpels en gevelbekleding in blauwe hardsteen
④	Balkons uitkleden met alu-paneel, kleur "Ral 7045 of gelijkaardig"
⑤	Afvoerpijpen in zink
⑥	Bestaand buitenschrijnwerken: Aluminium, kleur "Wit"
⑦	Afgelakte metalen balustraden: kleur "wit"
LEGENDE:	
BOUWKUNDIGE ELEMENTEN	
BESTAANDE MUREN/GEBOUWEN	
GEVELSTEEN:	
TE SLOPEN GEVELSTEEN	



BESTAAND PLAN 6de VERDIEPING Niv +16.93

ARCHITECT
 PHILIPPE MINSART bvba
 KL. DIERICKXSTRAAT 35
 9000 GENT
 E-MAIL: philippe.minsart@telenet.be
 Tel: 09/ 234.19.74
 GSM: 0475/ 24.56.66.

GEVELSWIJZIGING: "RESIDENTIE PETER"
 9000 GENT, BRUSSELESPOORTSTRAAT 1-35

