

**ZIE BIJZONDERE
VOORWAARDE(N)**

- GEVELMATERIALEN**
- ① Gevels met steenstrips gelijmd op Pir-isolatie, kleur "Beige genuanceerd"
 - ② Gevels met steenstrips gelijmd op Pir-isolatie, kleur "Beige genuanceerd"
 - ③ Dorpels en plint in blauwe hardsteen
 - ④ Dakranden, plaatmateriaal & dorpels in aluminium, kleur "Ral 7045 of gelijkaardig"
 - ⑤ Gevelafwerking gelijkvloers in natuursteen/breuksteen look, licht grijs/roos
 - ⑥ Balkons uitkleden met alu-paneel, kleur "Ral 7045 of gelijkaardig"
 - ⑦ Afvoerpijpen in zink
 - ⑧ Bestaand buitenschrijnwerken: Aluminium, kleur "Wit"
 - ⑨ Afgelakte metalen balustraden: kleur "Ral 7045 of gelijkaardig"

LEGENDE:

BOUWKUNDIGE ELEMENTEN

BESTAANDE MUREN/GEBOUWEN


GEVELSTEENSTRIPS:

THERMISCHE ISOLATIE

PREFAB BETON BALKON

RAMEN MET DUBBEL GLAS vlg studie EPB

THERMISCHE MUURISOLATIE PIR, Type en Dikte vgs studie EPB

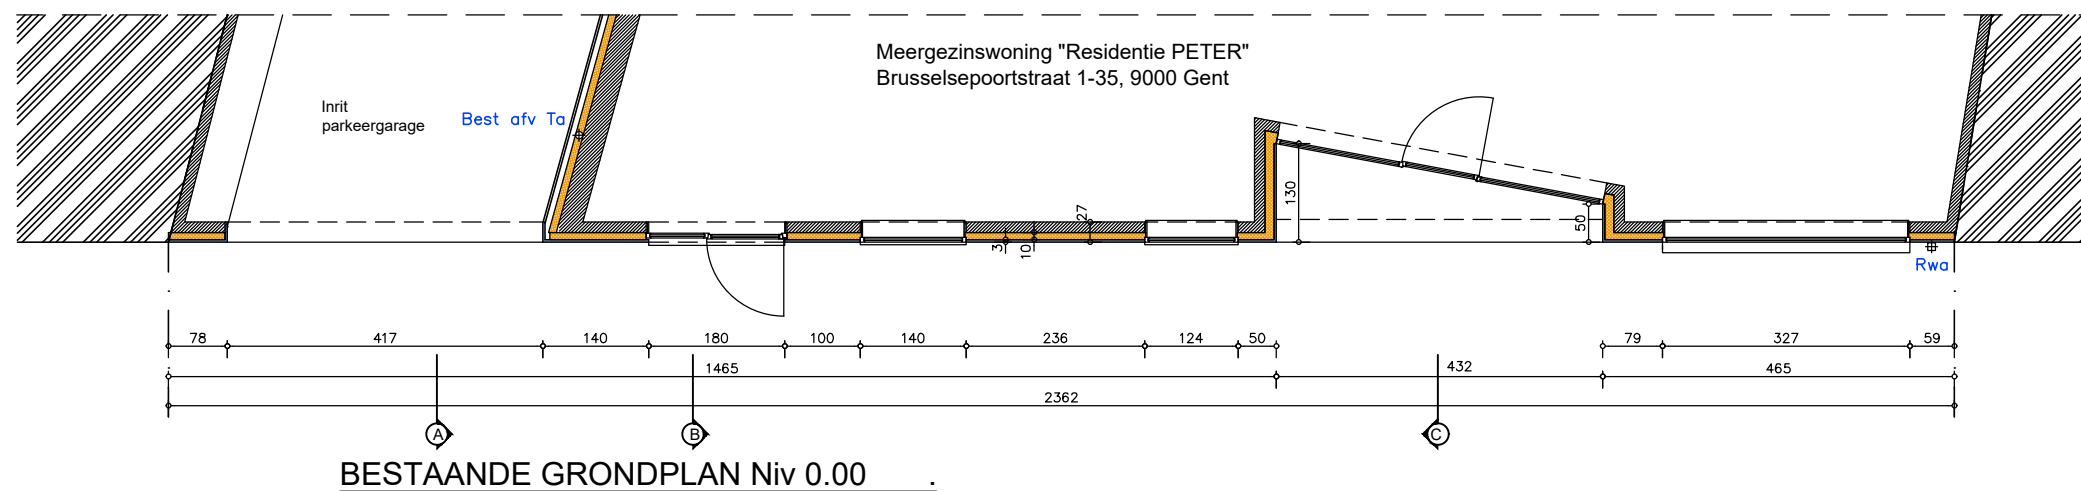

ARCHITECT
PHILIPPE MINSART bvba
KL. DIERICKXSTRAAT 35
9000 GENT

E-MAIL: philippe.minsart@telenet.be
Tel: 09/ 234.19.74
GSM: 0475/ 24.56.66.

GEVELSWIJZIGING: "RESIDENTIE PETER"
9000 GENT, BRUSSELESPOORTSTRAAT 1-35

