

ZIE BIJZONDERE VOORWAARDE(N)

Er is geen verdere
uitbreiding van het
terras (met 35cm) op
de eerste verdieping
mogelijk.

GEVELMATERIALEN

- ① Gevels met steenstrips gelijmd op Pir-isolatie, kleur "Beige genuanceerd"
- ② Gevels met steenstrips gelijmd op Pir-isolatie, kleur "Beige genuanceerd"
- ③ Dorpels en plint in blauwe hardsteen
- ④ Dakranden, plaatmateriaal & dorpels in aluminium, kleur "Ral 7045 of gelijkaardig"
- ⑤ Gevelafwerking gelijkvloers in natuursteen/breuksteen look, licht grijs/roos
- ⑥ Balkons uitkleden met alu-paneel, kleur "Ral 7045 of gelijkaardig"
- ⑦ Afvoerpijpen in zink
- ⑧ Bestaand buitenschrijnwerken: Aluminium, kleur "Wit"
- ⑨ Afgelakte metalen balustraden: kleur "Ral 7045 of gelijkaardig"

LEGENDE:

BOUWKUNDIGE ELEMENTEN

BESTAANDE MUREN/GEBOUWEN


GEVELSTEENSTRIPS:

THERMISCHE ISOLATIE

PREFAB BETON BALKON

RAMEN MET DUBBEL GLAS vlg studie EPB

THERMISCHE MUURISOLATIE PIR, Type en Dikte vgs studie EPB

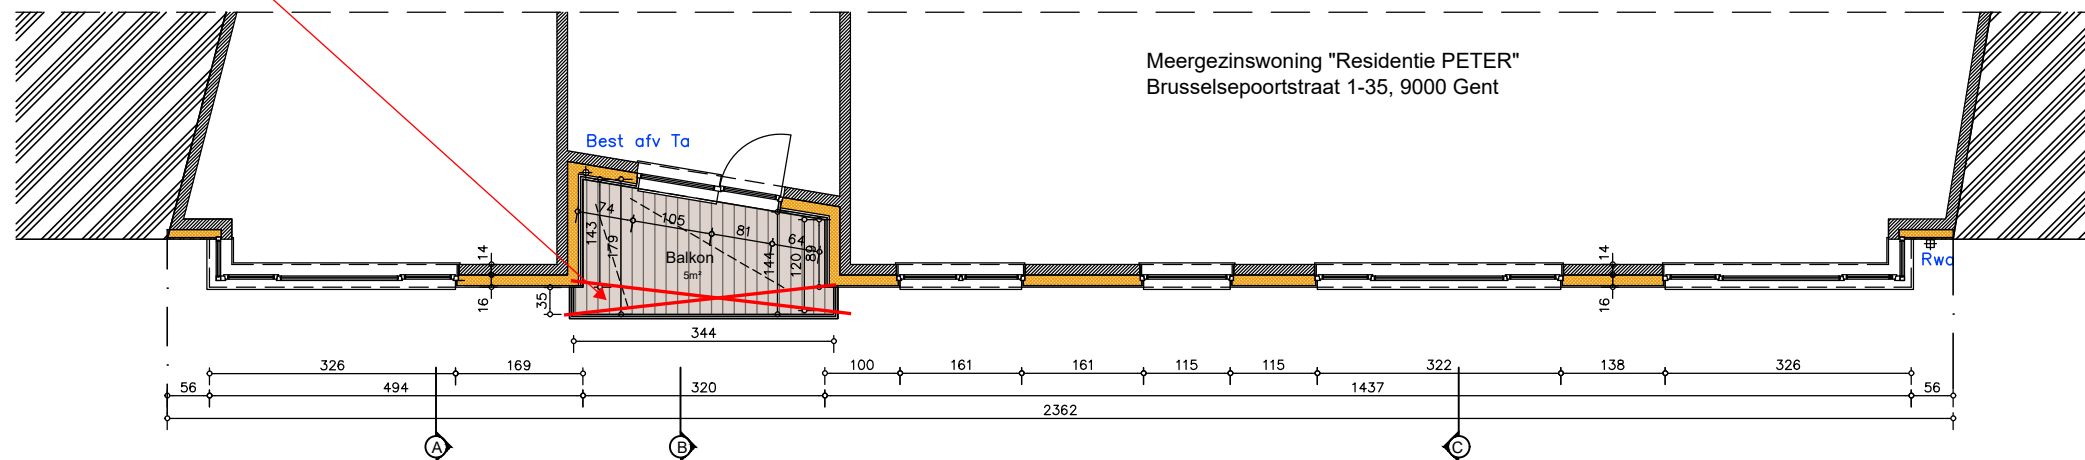

NIEUW PLAN 1ste VERDIEPING Niv +3.13

ARCHITECT

PHILIPPE MINSART bvba
KL. DIERICKXSTRAAT 35
9000 GENT

E-MAIL: philippe.minsart@telenet.be

Tel: 09/ 234.19.74

GSM: 0475/ 24.56.66.

GEVELSWIJZIGING: "RESIDENTIE PETER"

9000 GENT, BRUSSELSPOORTSTRAAT 1-35

Schaal 1/100

