

**ZIE BIJZONDERE  
VOORWAARDE(N)**

**GEVELMATERIALEN**

- ① Gevels met steenstrips gelijmd op Pir-isolatie, kleur "Beige genuanceerd"
- ② Gevels met steenstrips gelijmd op Pir-isolatie, kleur "Beige genuanceerd"
- ③ Dorpels en plint in blauwe hardsteen
- ④ Dakranden, plaatmateriaal & dorpels in aluminium, kleur "Ral 7045 of gelijkaardig"
- ⑤ Gevelafwerking gelijkvloers in natuursteen/breuksteen look, licht grijs/roos
- ⑥ Balkons uitkleden met alu-paneel, kleur "Ral 7045 of gelijkaardig"
- ⑦ Afvoerpijpen in zink
- ⑧ Bestaand buitenschrijnwerken: Aluminium, kleur "Wit"
- ⑨ Afgelakte metalen balustraden: kleur "Ral 7045 of gelijkaardig"

**LEGENDE:**

**BOUWKUNDIGE ELEMENTEN**

BESTAANDE MUREN/GEBOUWEN


GEVELSTEENSTRIPS:

THERMISCHE ISOLATIE

PREFAB BETON BALKON

RAMEN MET DUBBEL GLAS vlg studie EPB

THERMISCHE MUURISOLATIE PIR, Type en Dikte vgs studie EPB

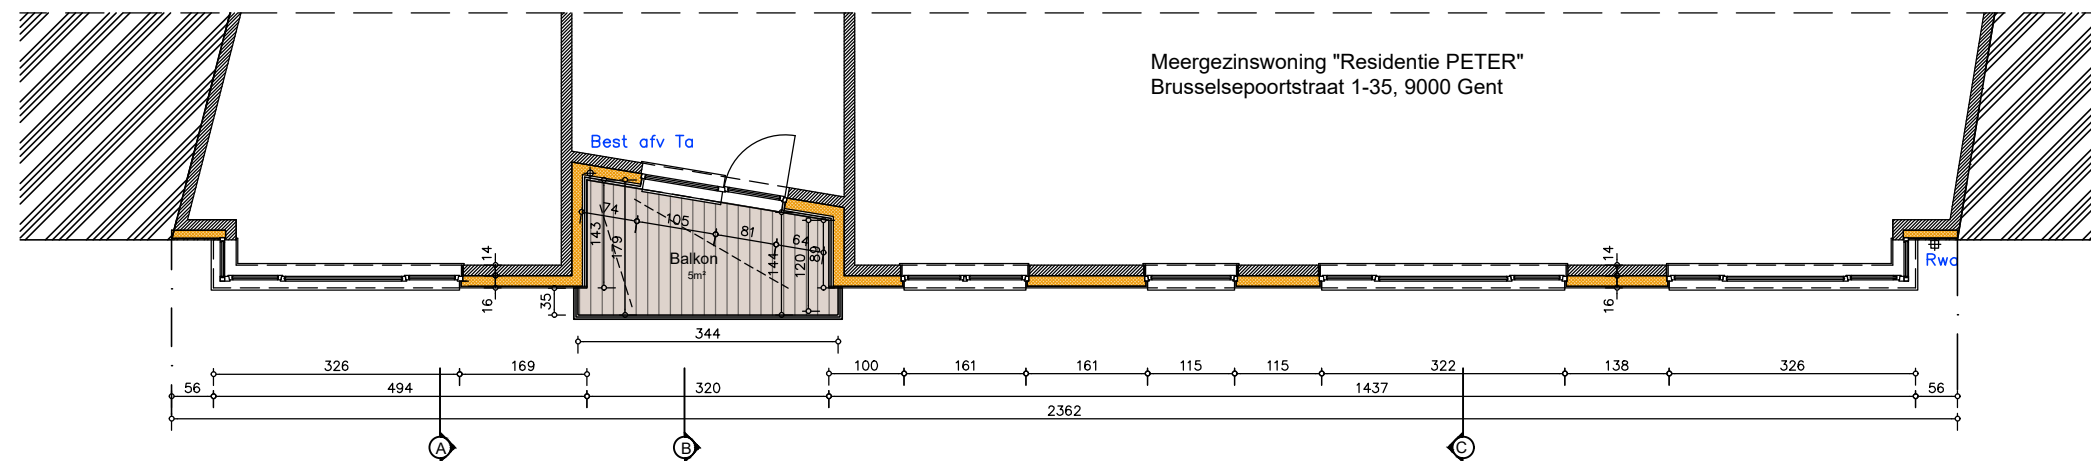

**NIEUW PLAN 5de VERDIEPING Niv +14.15**

**ARCHITECT**

PHILIPPE MINSART bvba  
KL. DIERICKXSTRAAT 35  
9000 GENT

E-MAIL: philippe.minsart@telenet.be

Tel: 09/ 234.19.74

GSM: 0475/ 24.56.66.

**GEVELSWIJZIGING: "RESIDENTIE PETER"**

9000 GENT, BRUSSELESPOORTSTRAAT 1-35

Schaal 1/100

