



BESTAANDE DOORSNEDE AA'

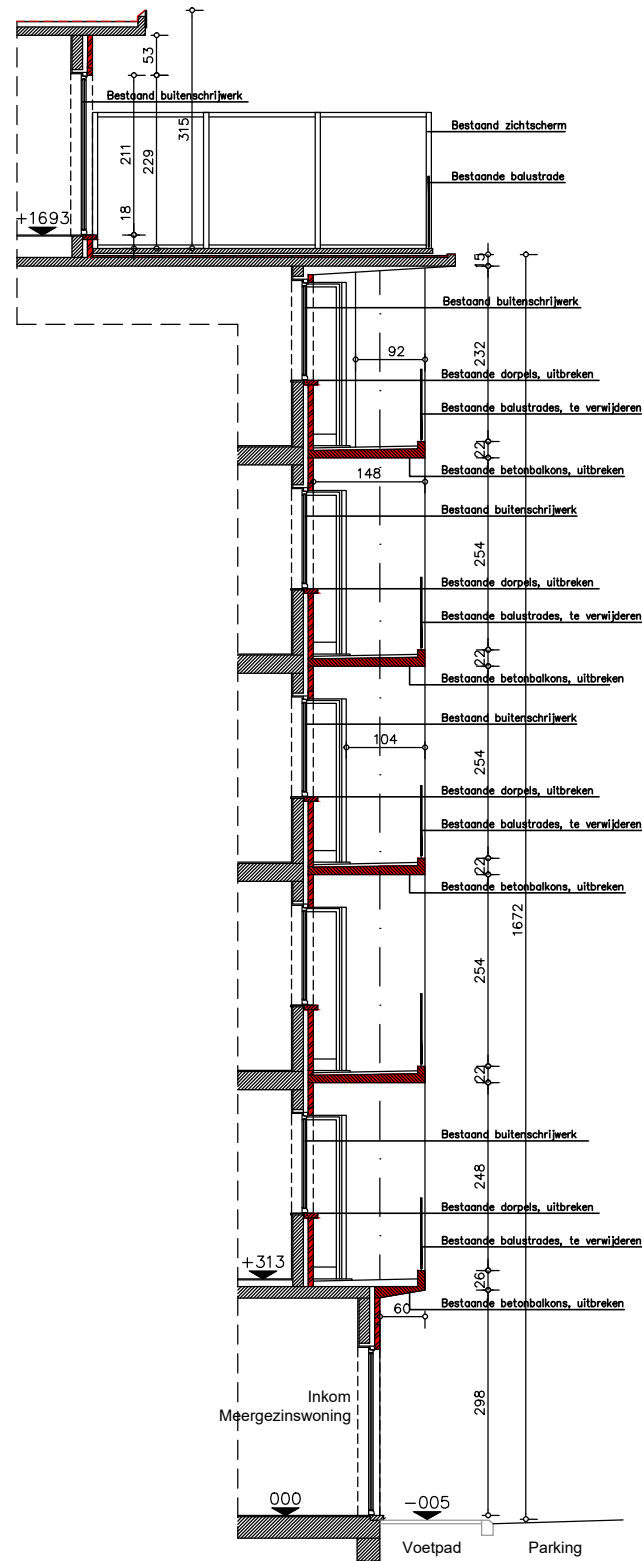

BESTAANDE DOORSNEDE BB'

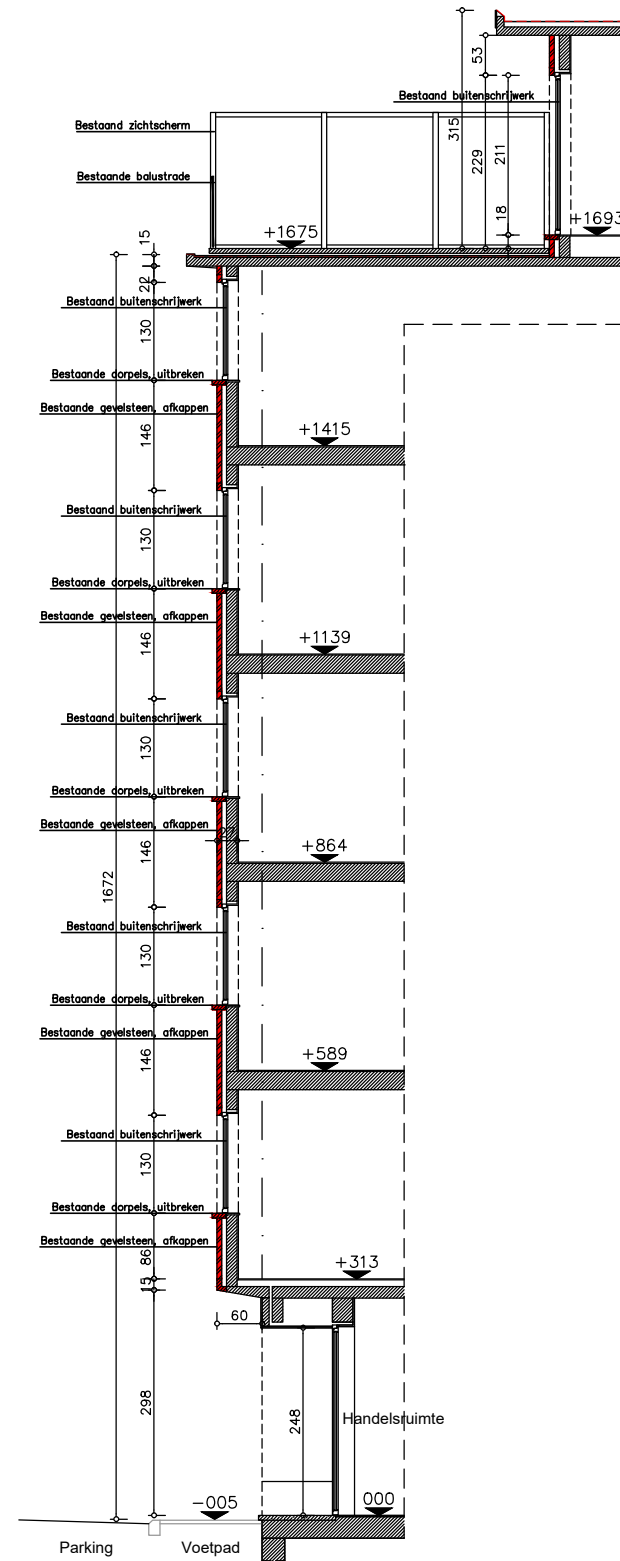

BESTAANDE DOORSNEDE CC'

GEVELMATERIALEN

- ① Gevels in geglaazuurde gevelsteen, kleur "wit"
- ② Gevels in geglaazuurde gevelsteen, kleur "licht blauw"
- ③ Dorpels en gevelbekleding in blauwe hardsteen
- ④ Balkons uitkleden met alu-paneel, kleur "Ral 7045 of gelijkaardig"
- ⑤ Afvoerpijpen in zink
- ⑥ Bestaand buitenschrijnwerken: Aluminium, kleur "Wit"
- ⑦ Afgelakte metalen balustraden: kleur "wit"

LEGENDE:

BOUWKUNDIGE ELEMENTEN

BESTAANDE MUREN/GEBOUWEN

GEVELSTEEN:

TE SLOPEN GEVELSTEEN

ARCHITECT
 PHILIPPE MINSART bvba
 KL. DIERICKXSTRAAT 35
 9000 GENT
 E-MAIL: philippe.minsart@telenet.be
 Tel: 09/ 234.19.74
 GSM: 0475/ 24.56.66.

GEVELSWIJZIGING: "RESIDENTIE PETER"
 9000 GENT, BRUSSELSPOORTSTRAAT 1-35

