


**ZIE BIJZONDERE
VOORWAARDE(N)**

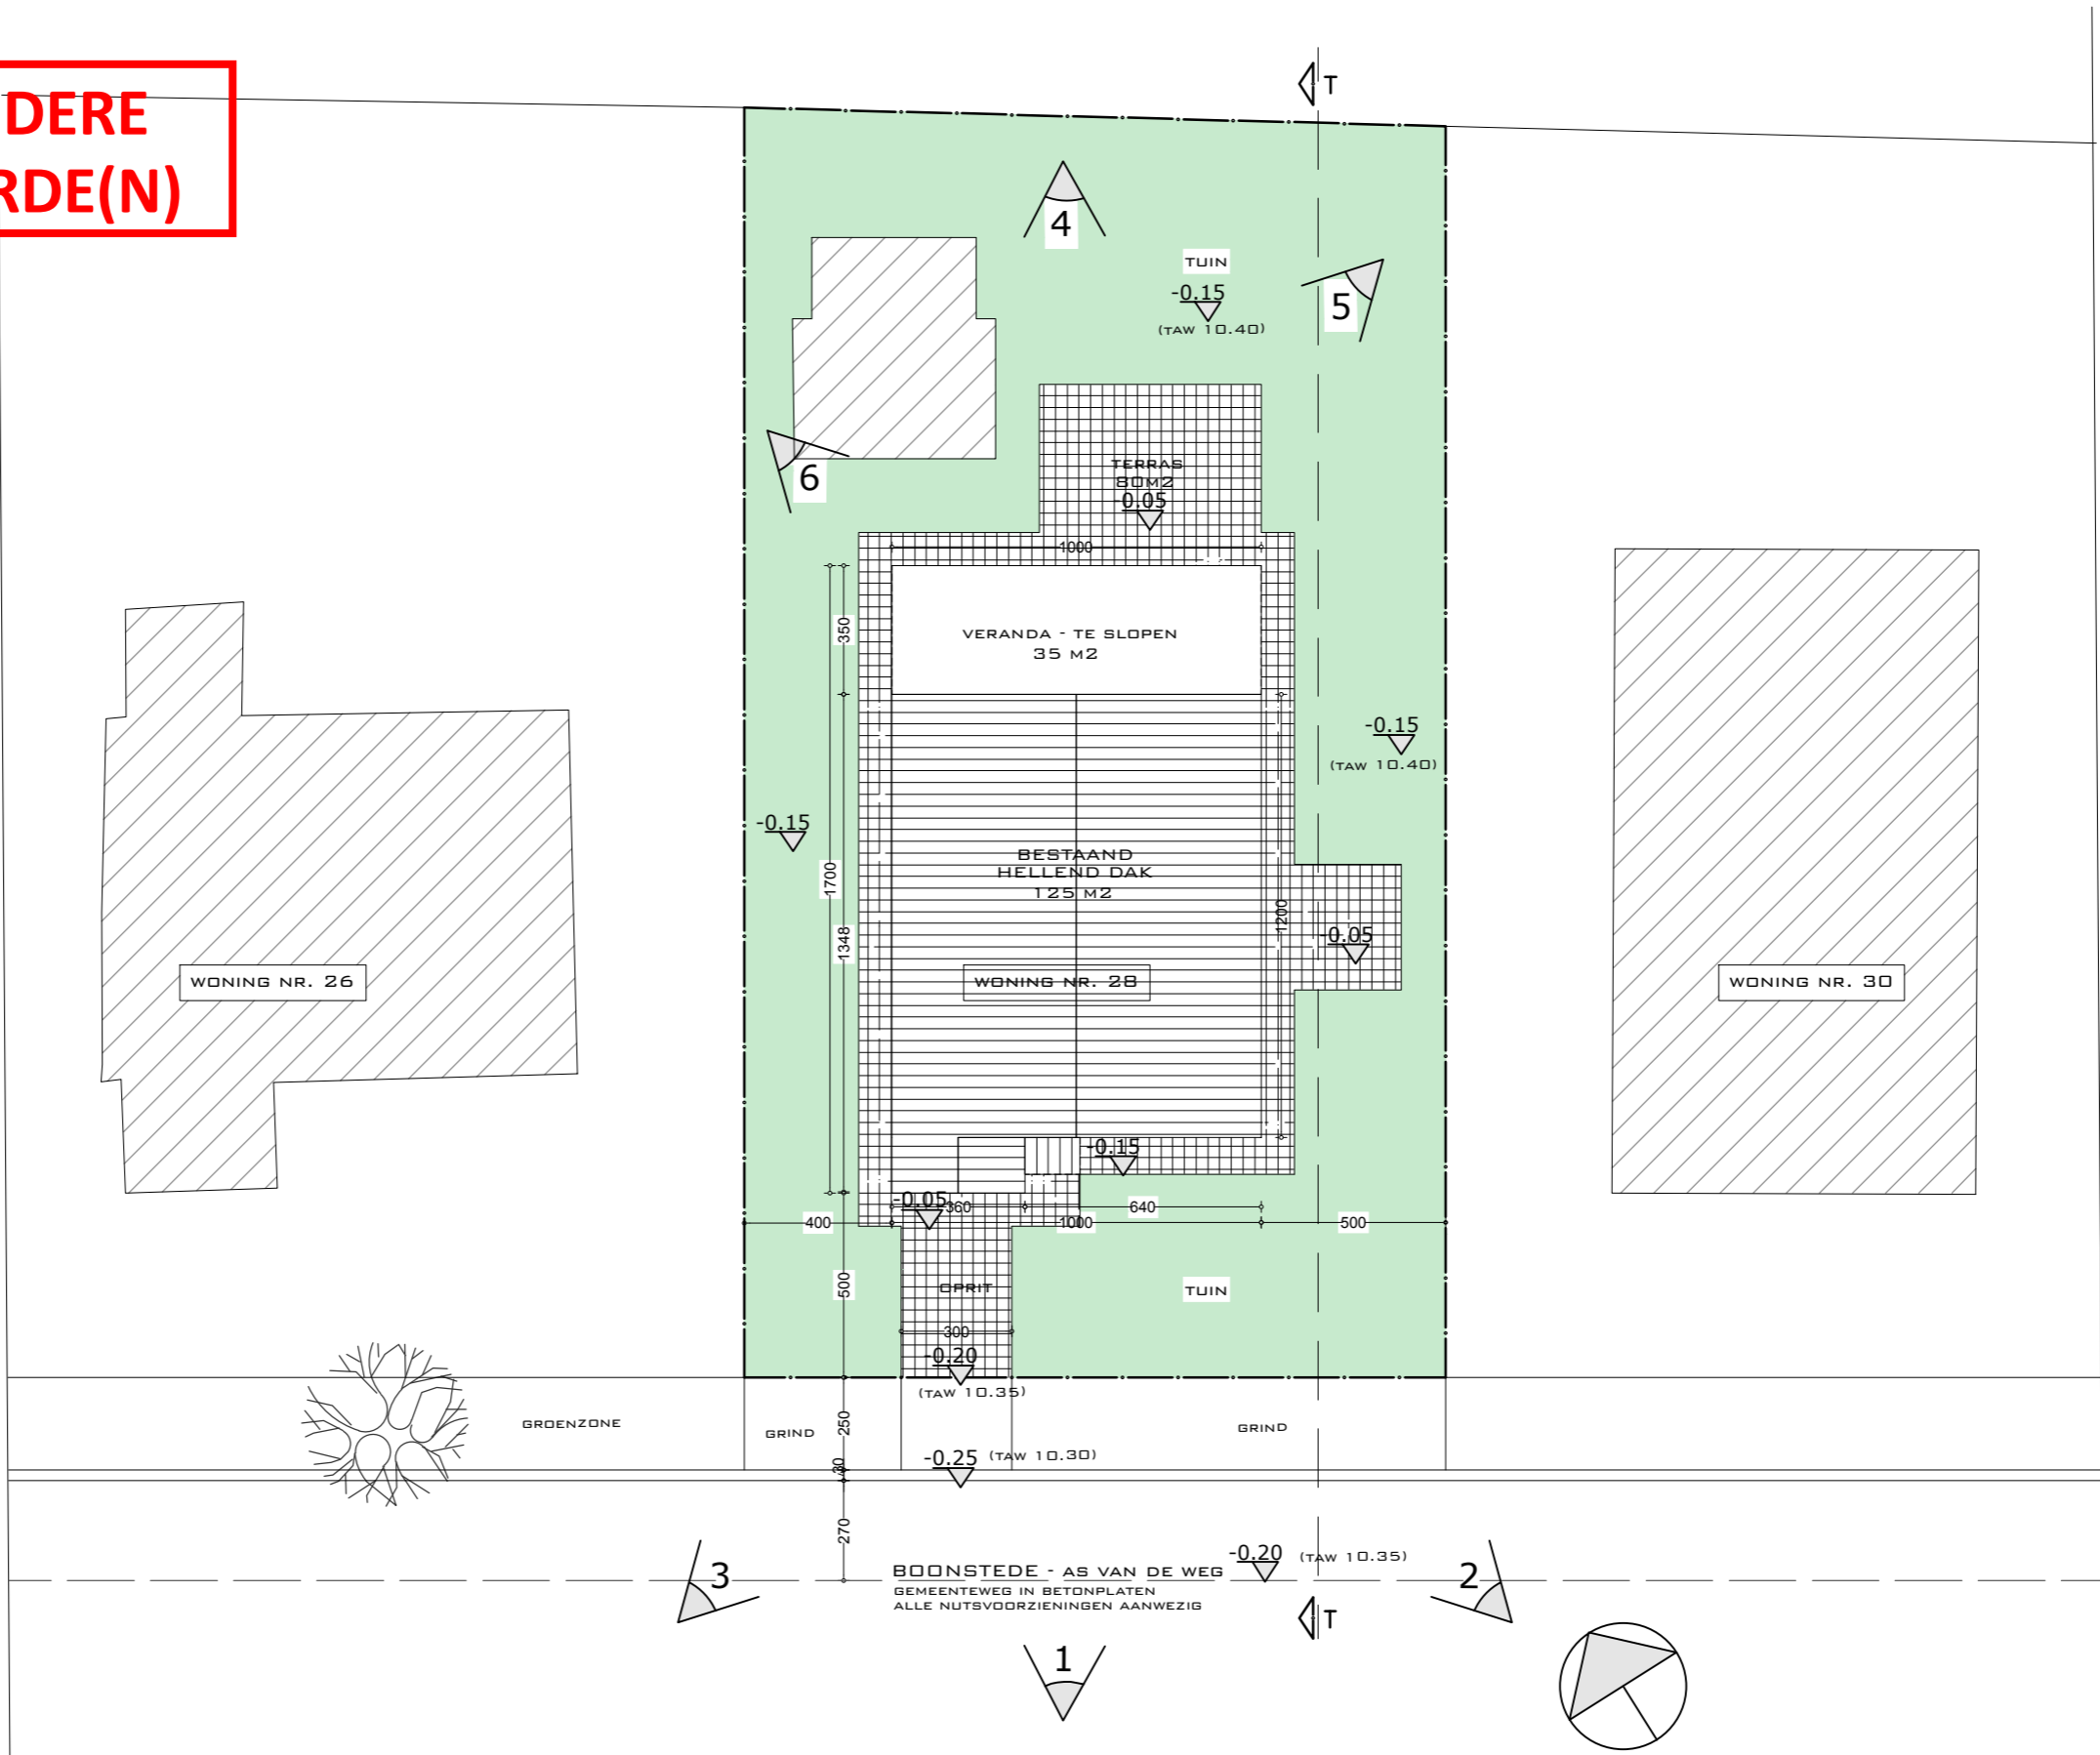

LEGENDE	
	NOORDPIJL
	FOTOAANDUIDING
	PERCEELSAANDUIDING
	DOORSNEDE
	VERLICHTINGSPAAL

DIT DOCUMENT IS EIGENDOM VAN BLEYENBERG SOFIE EN MAG ONDER GEEN ENKELE VOORWAARDE ZONDER SCHRIFTELIJKE TOELATING, GEDUPLICEERD OF DOOR DERDEN WORDEN UITGEVOERD

	Sofice architectuur bv Boonstede 13 9031 Drongen info@soffice.be +32 475 30 59 41	BOUWHEER Hugo en Christa Jacobs - De Baets Boonstede 28 9031 Drongen	WERFADRES Hugo en Christa Jacobs - De Baets Boonstede 28 9031 Drongen	FASE - BOUWAANVRAAG INPLANTING BESTAAND 1/200	DOSSIER 257.13 - 24
	1/2				DD. 09/10/2024