


**ZIE BIJZONDERE  
VOORWAARDE(N)**

**Hemelwaterput:**  
Er dient een hemelwaterput met een volume van 10.000 l te worden voorzien.

**LEGENDE**

- REGENWATER
- SEPTISCH WATER
- AFVALWATER
- ▶ DIAMETER RIOLERING
- Ø 110

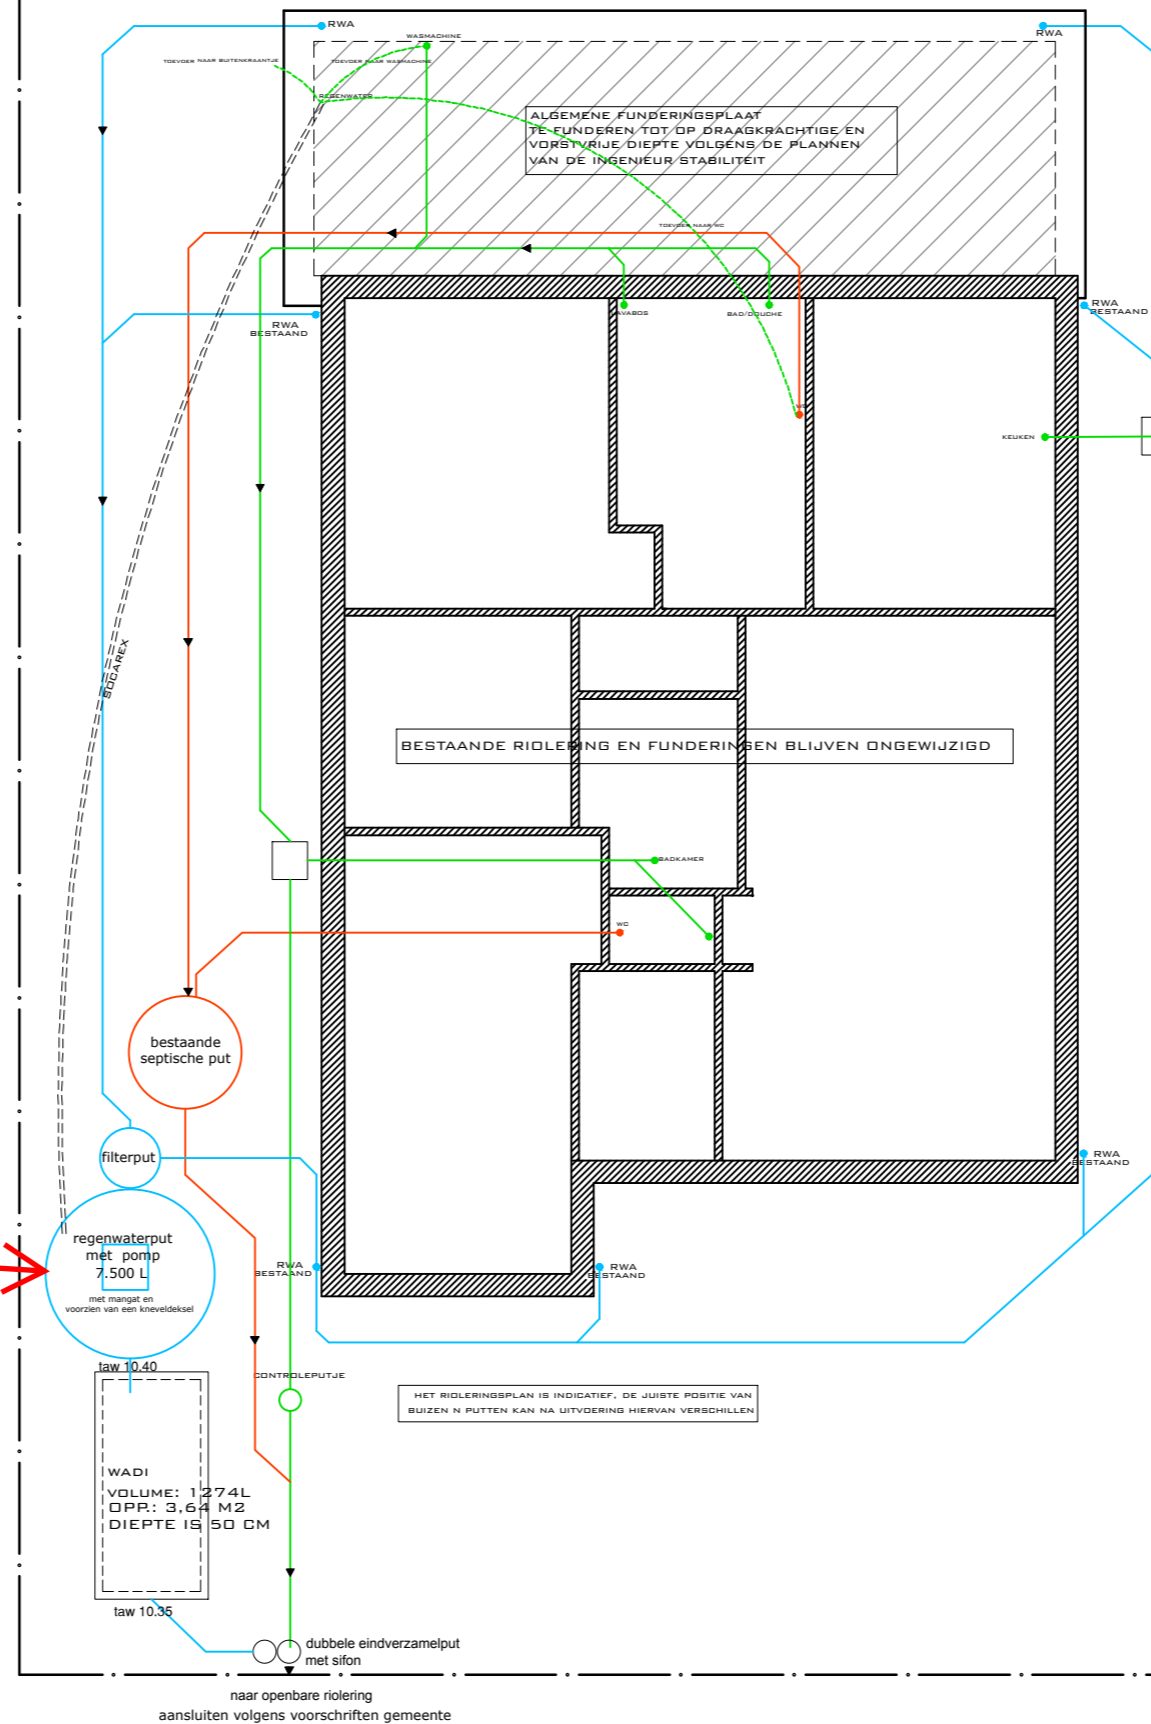

DIT DOCUMENT IS EIGENDOM VAN BLEYENBERG SOFIE EN MAG ONDER GEEN ENKELE VOORWAARDE ZONDER SCHRIFTELIJKE TOELATING, GEDUPLICEERD OF DOOR DERDEN WORDEN UITGEVOERD