


GRONDPLAN

NIEUWE TOESTAND

reëlijn

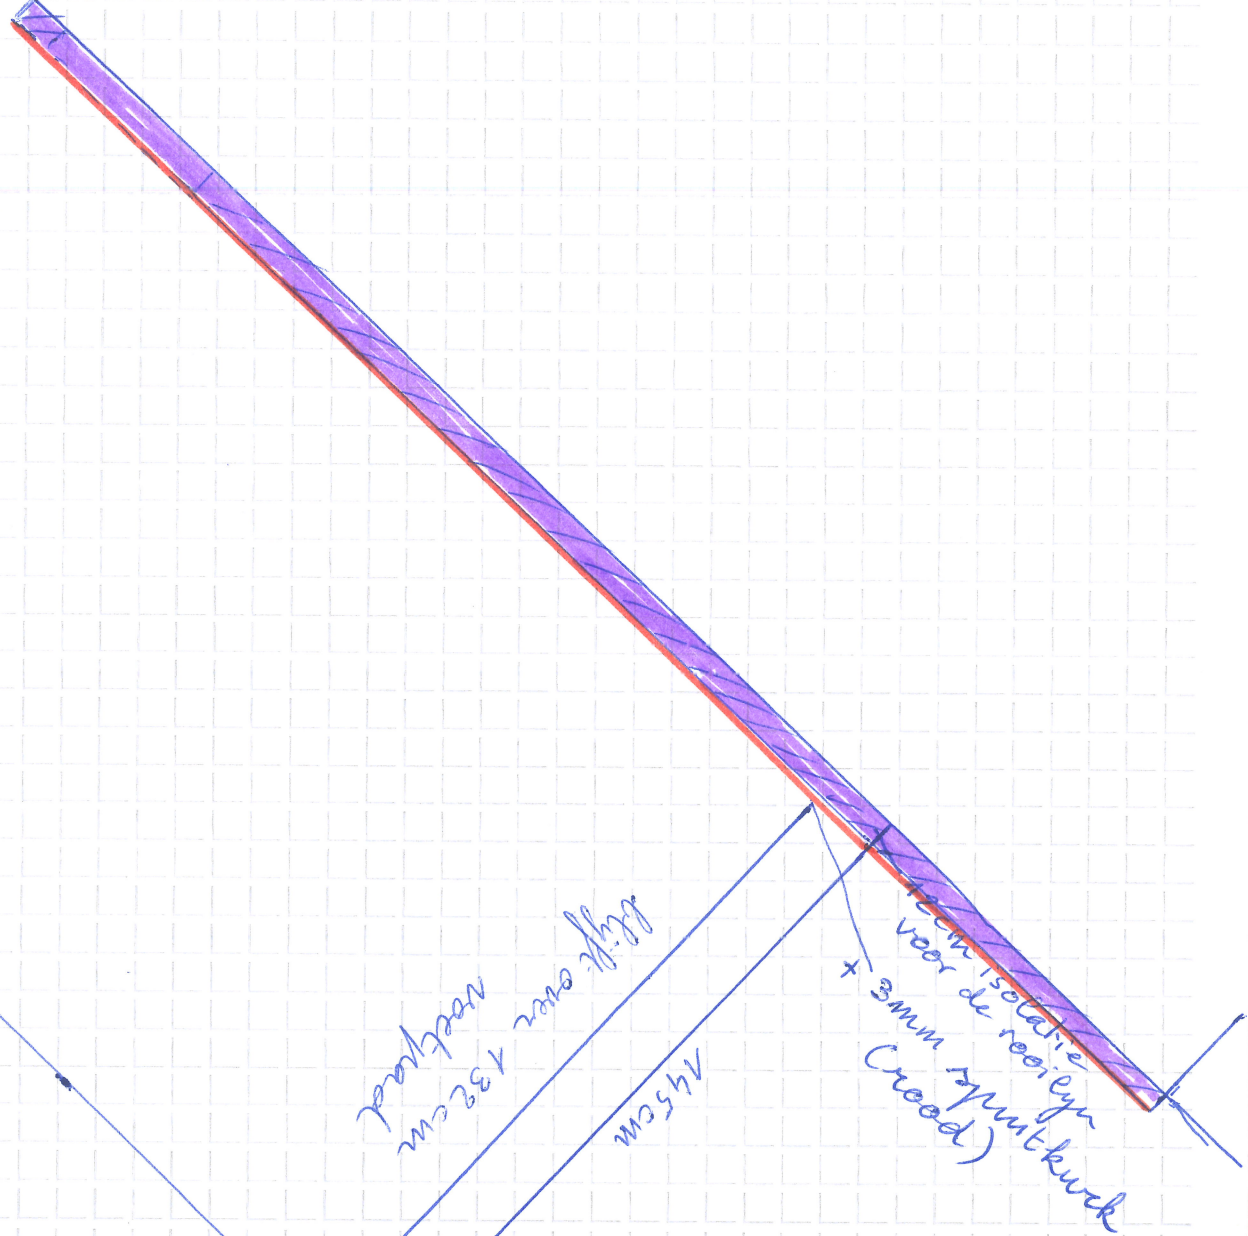

schaal 1:25