


DOORSNEDE

**ZIE BIJZONDERE
VOORWAARDE(N)**

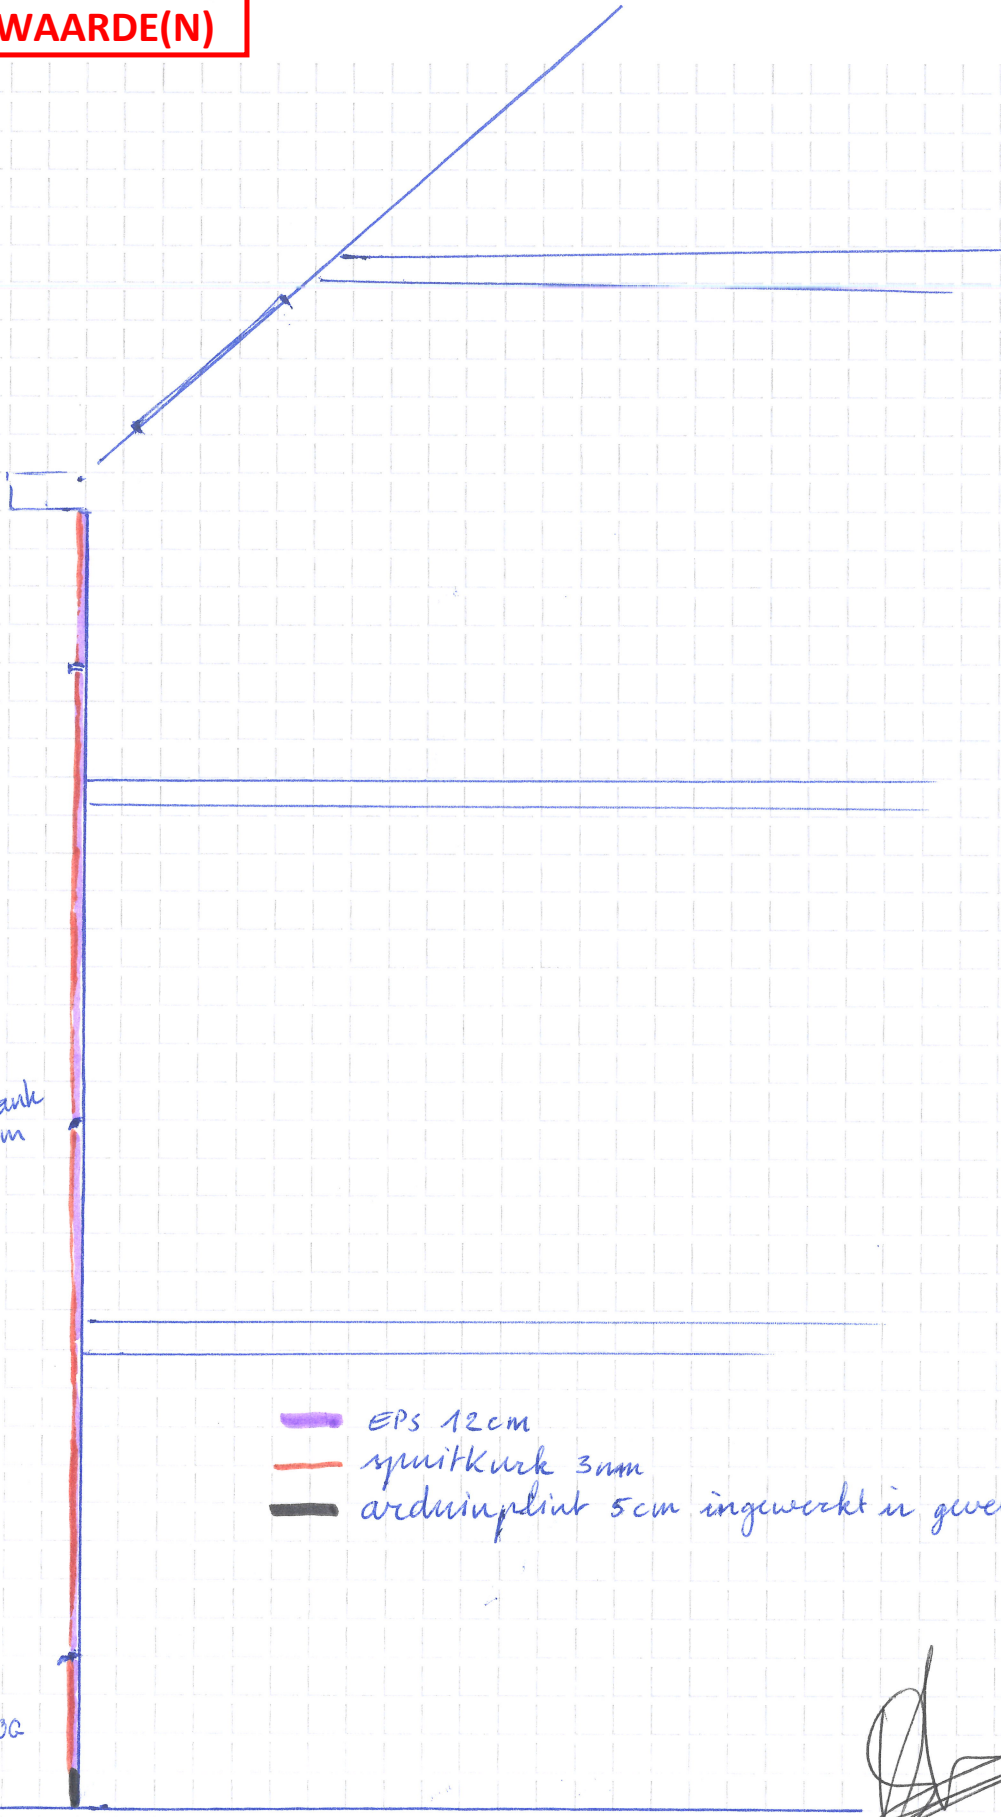

vensterbank
aluminium

- EPS 12cm
- spruitkruk 3mm
- aardwiplint 5cm ingewerkt in gevelvlak

VOETPAD NOG
1,32 m

schaal 1:50