BA_Voldersstraat_P_BN_grondplan tussenverdieping bestaande en nieuwe toestand

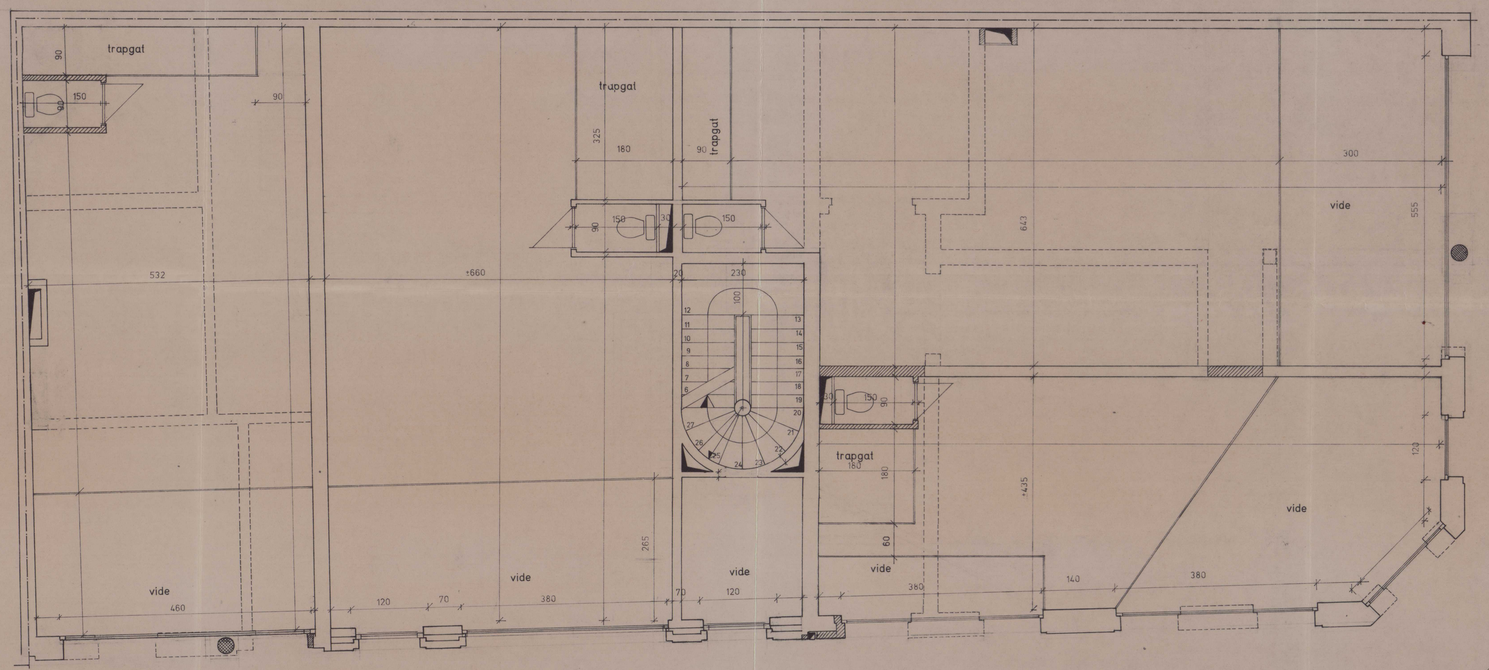

ZIE BIJZONDERE VOORWAARDE(N)

TUSSENVERDIEP (mezzanine)

NR.	OMSCHRIJVING	DATUM	GET
	90/381		

MINISTERIE VAN DE VLAAMSE GEMEENSCHAP
Goedgekeurd onder de voorwaarden
VAN LINTER
Adjunct-Stadssecretaris

BOUWHEER :
CODIC NV
TER HULPSESTEENWEG, 130
BUS 2
1050 BRUSSEL
TEL.:02/660.00.70

F.BEKE
Schepen

TUSSENVERDIEP

OMSCHRIJVING :
VERBOUWING tot WINKELPANDEN
en APPARTEMENTEN
Hoek KORTE MEER - VOLDERSTRAAT

SCHAAL	1/50	DOSSIERNR.	PLANNR.	AFDELING
DATUM	6 juni 1990	649	3/9	ARCHITECTUUR

G+D STUDIEGROEP
ARCHITECT DIRK BONTINCK
ARCHITECTENVENNOOTSCHAP C.V.
JOZEF PLATEAUSTRAAT, 49
B 9000 GENT
TEL:091/250174 FAX:091/256414
ARCHITECT D. BONTINCK :

de bouwheer

de architekt

de aannemer