



**ZIE BIJZONDERE  
VOORWAARDE(N)**

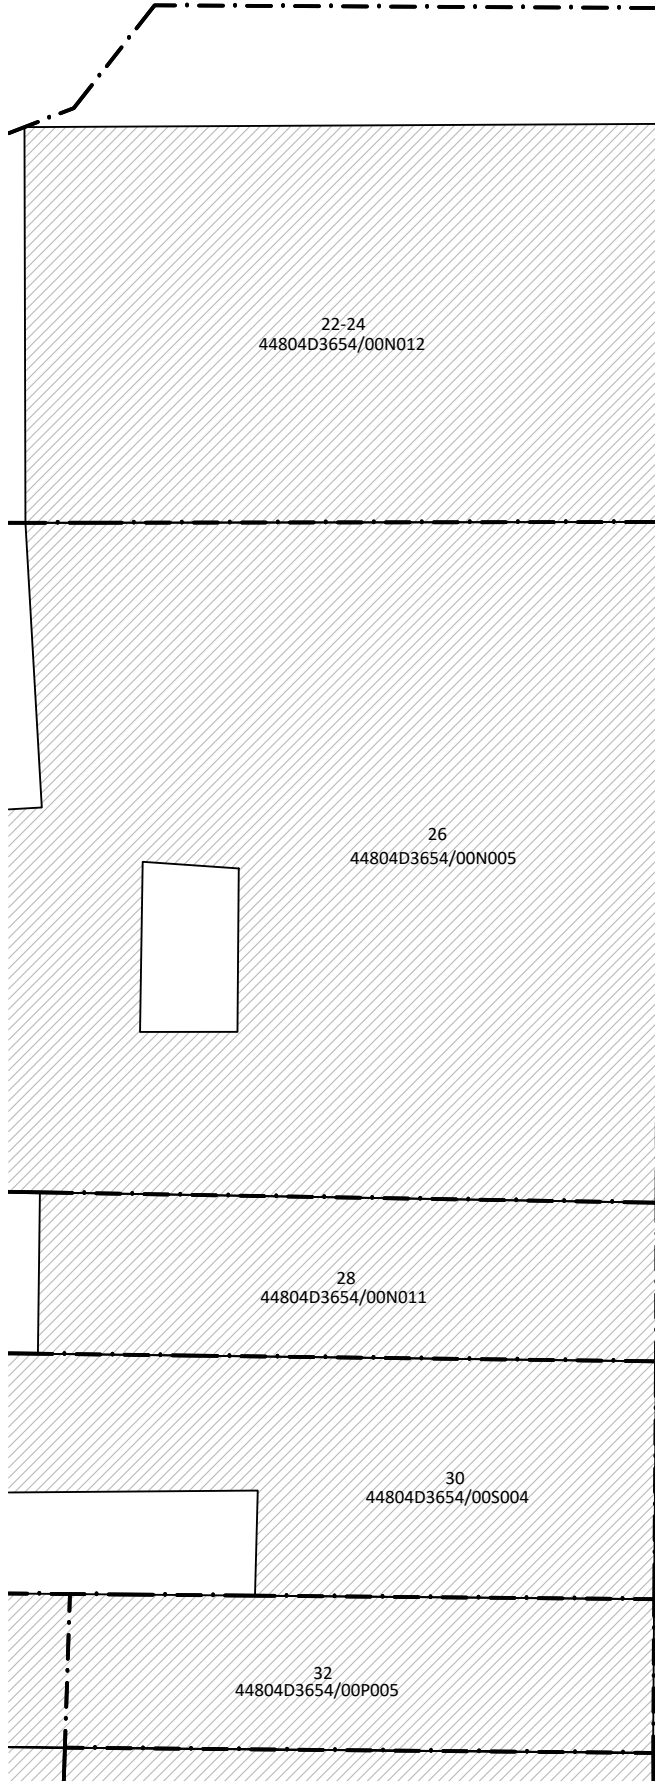

Puinstraat


as van de weg

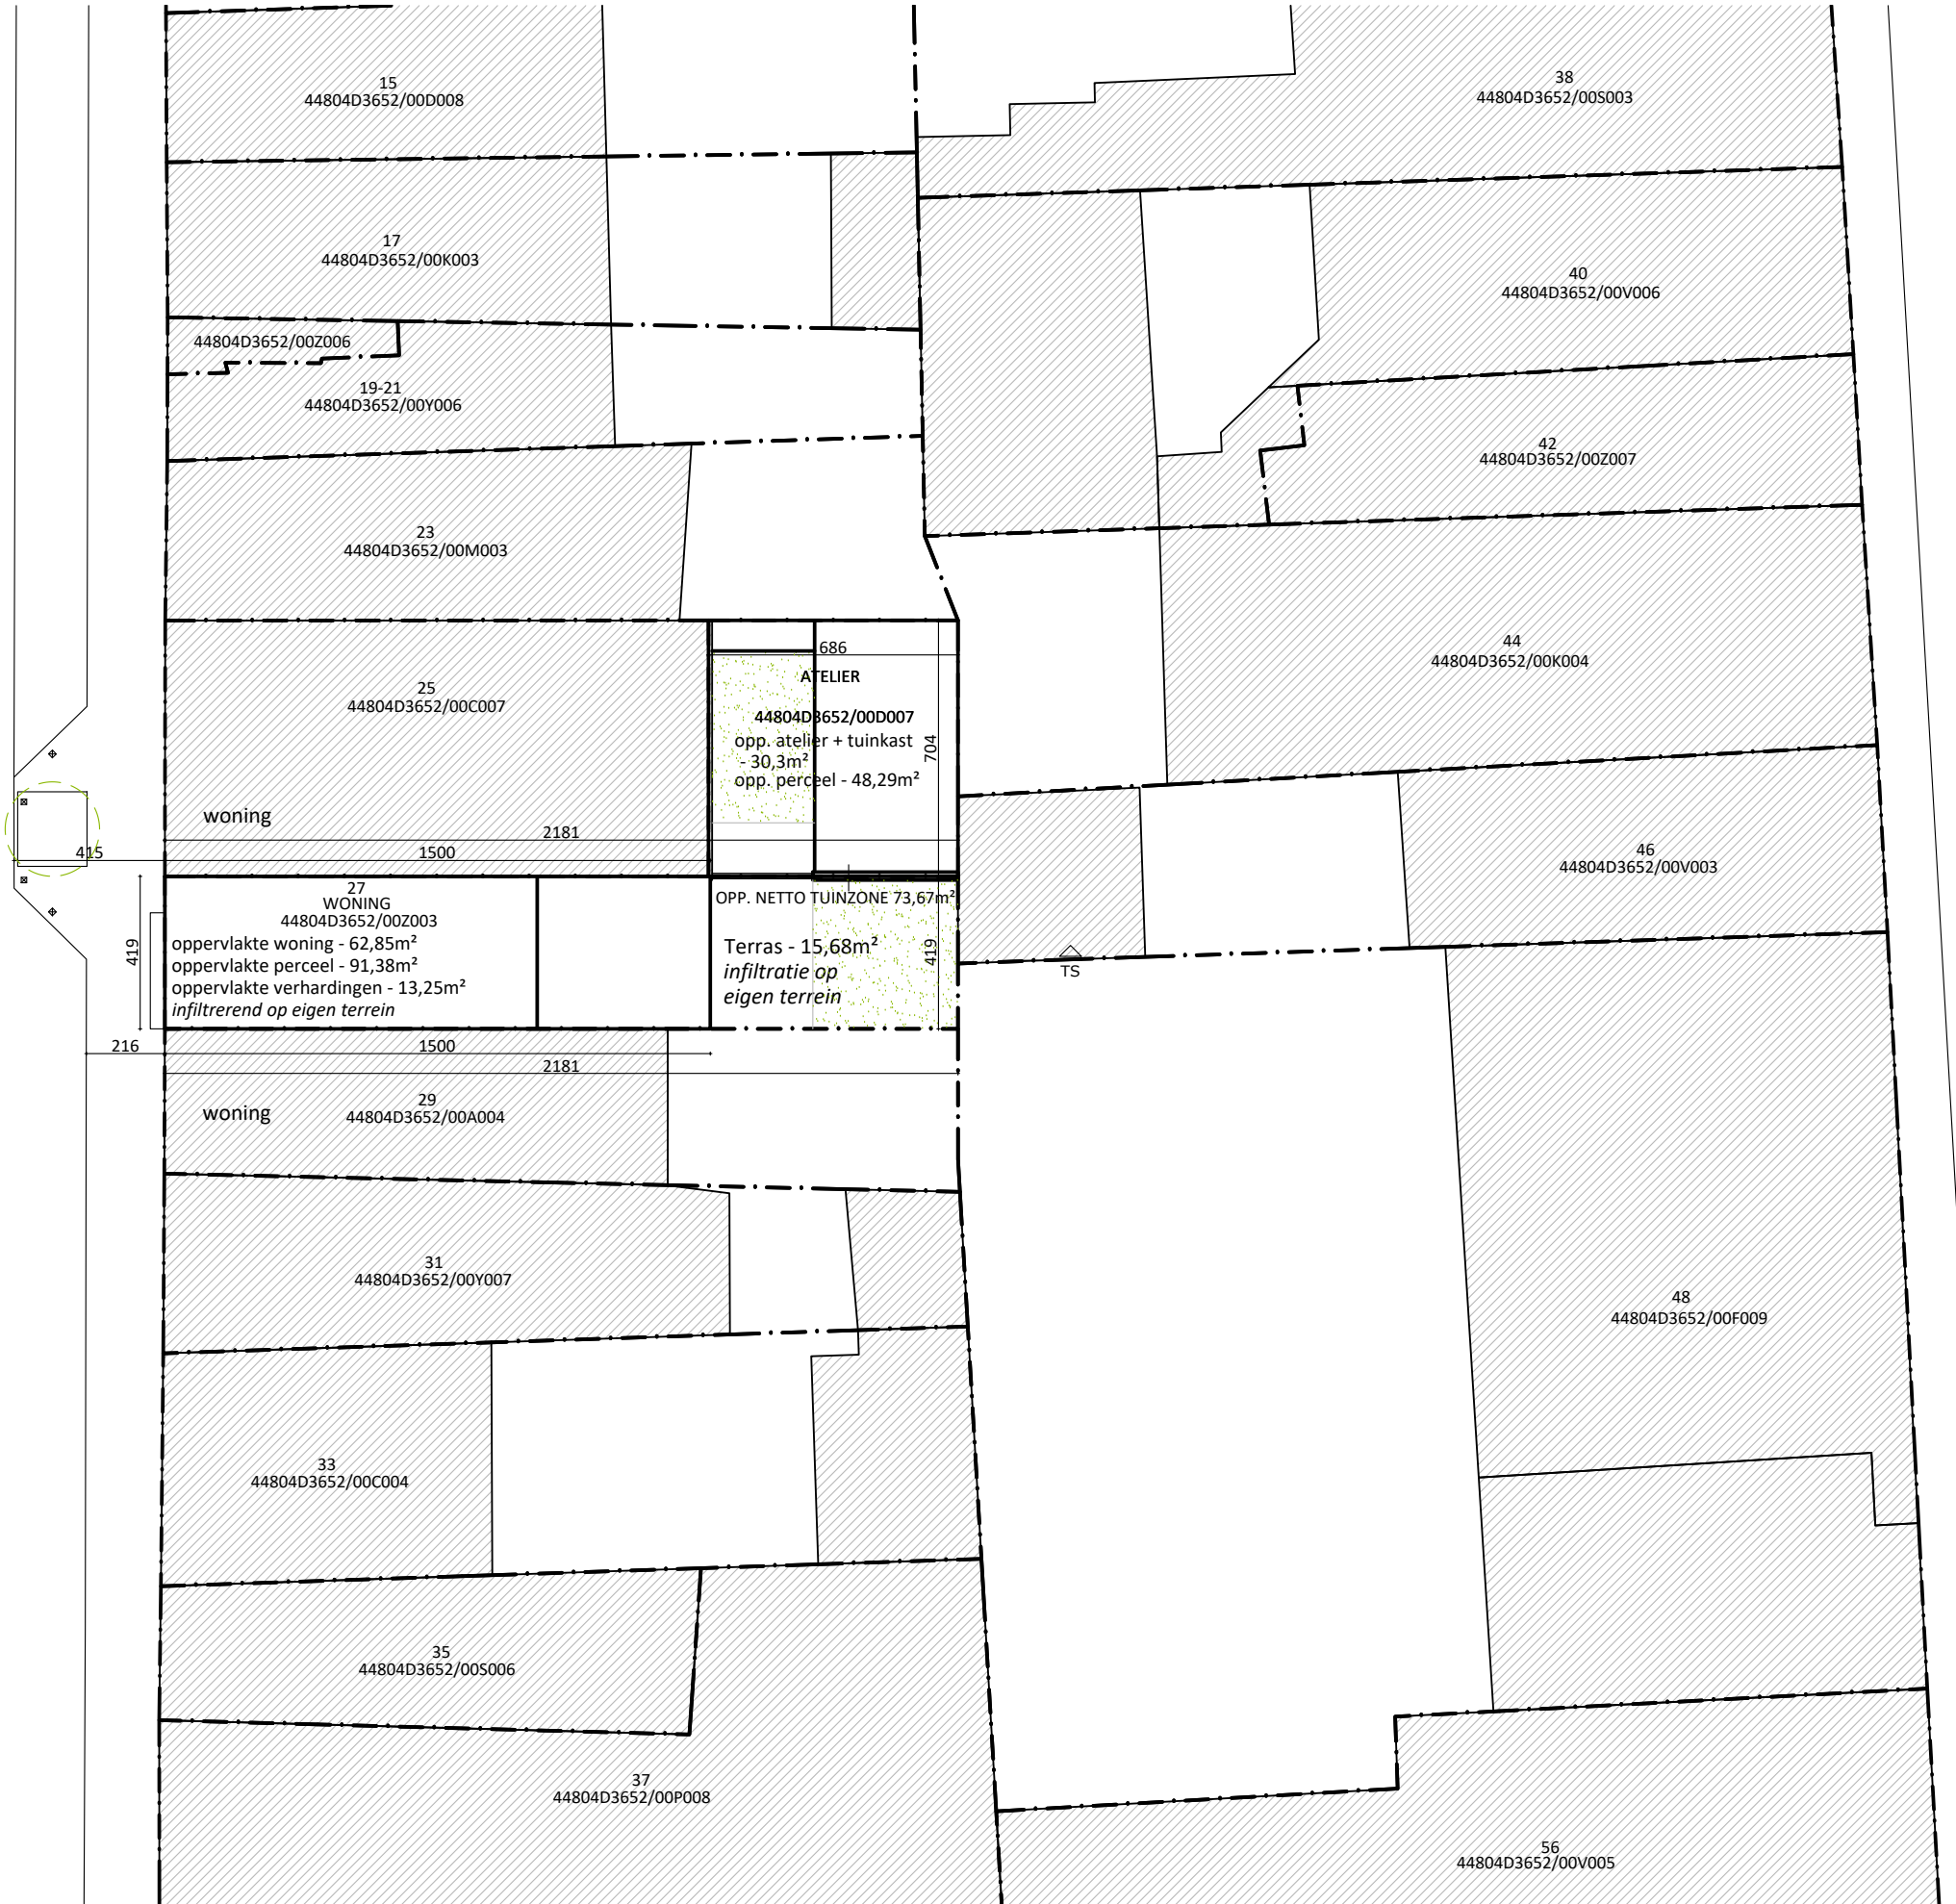

2PKarchitecten bv  
Hélène Maréchalhof 10B, 9050 GENT  
09 278 22 32 | info@2pkarchitecten.be  
www.2pkarchitecten.be

PROJECT  
2PK111

**RENOVATIE VAN EEN RIJWONING MET ATELIER**  
Roel Sprengers en Muriel Termont  
Puinstraat 27, 9000 Gent  
Gent, Afdeling 4, Sectie D, nr. 3652Z3 en 3652D7

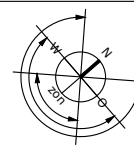

FASE: VOORONTWERP

**INPLANTING - NIEUWE TOESTAND**



1/200 @A3

28/10/2024