


ZIE BIJZONDERE VOORWAARDE(N)


Oppervlaktes Regenwaterberekening				
DAK	reële oppervlakte	tracé	opp. berekening afwatering naar regenwaterput	opp. berekening afwatering naar infiltratievoorziening
dakvlak A - hooddak / pannen	18.6m ²	naar RW-put	18.6m ²	
dakvlak B - hoofddak / pannen	25.0 m ²	naar RW-put	25.0m ²	
dakvlak C - aanbouw / groendak	19.9m ²	naar RW-put	19.9m ²	
dakvlak D - bijgebouw /groendak	30.3m ²	naar RW-put	30.3m ²	
	TOTAAL:		TOTAAL:	TOTAAL:
	0,0 m ²		93.7m ²	

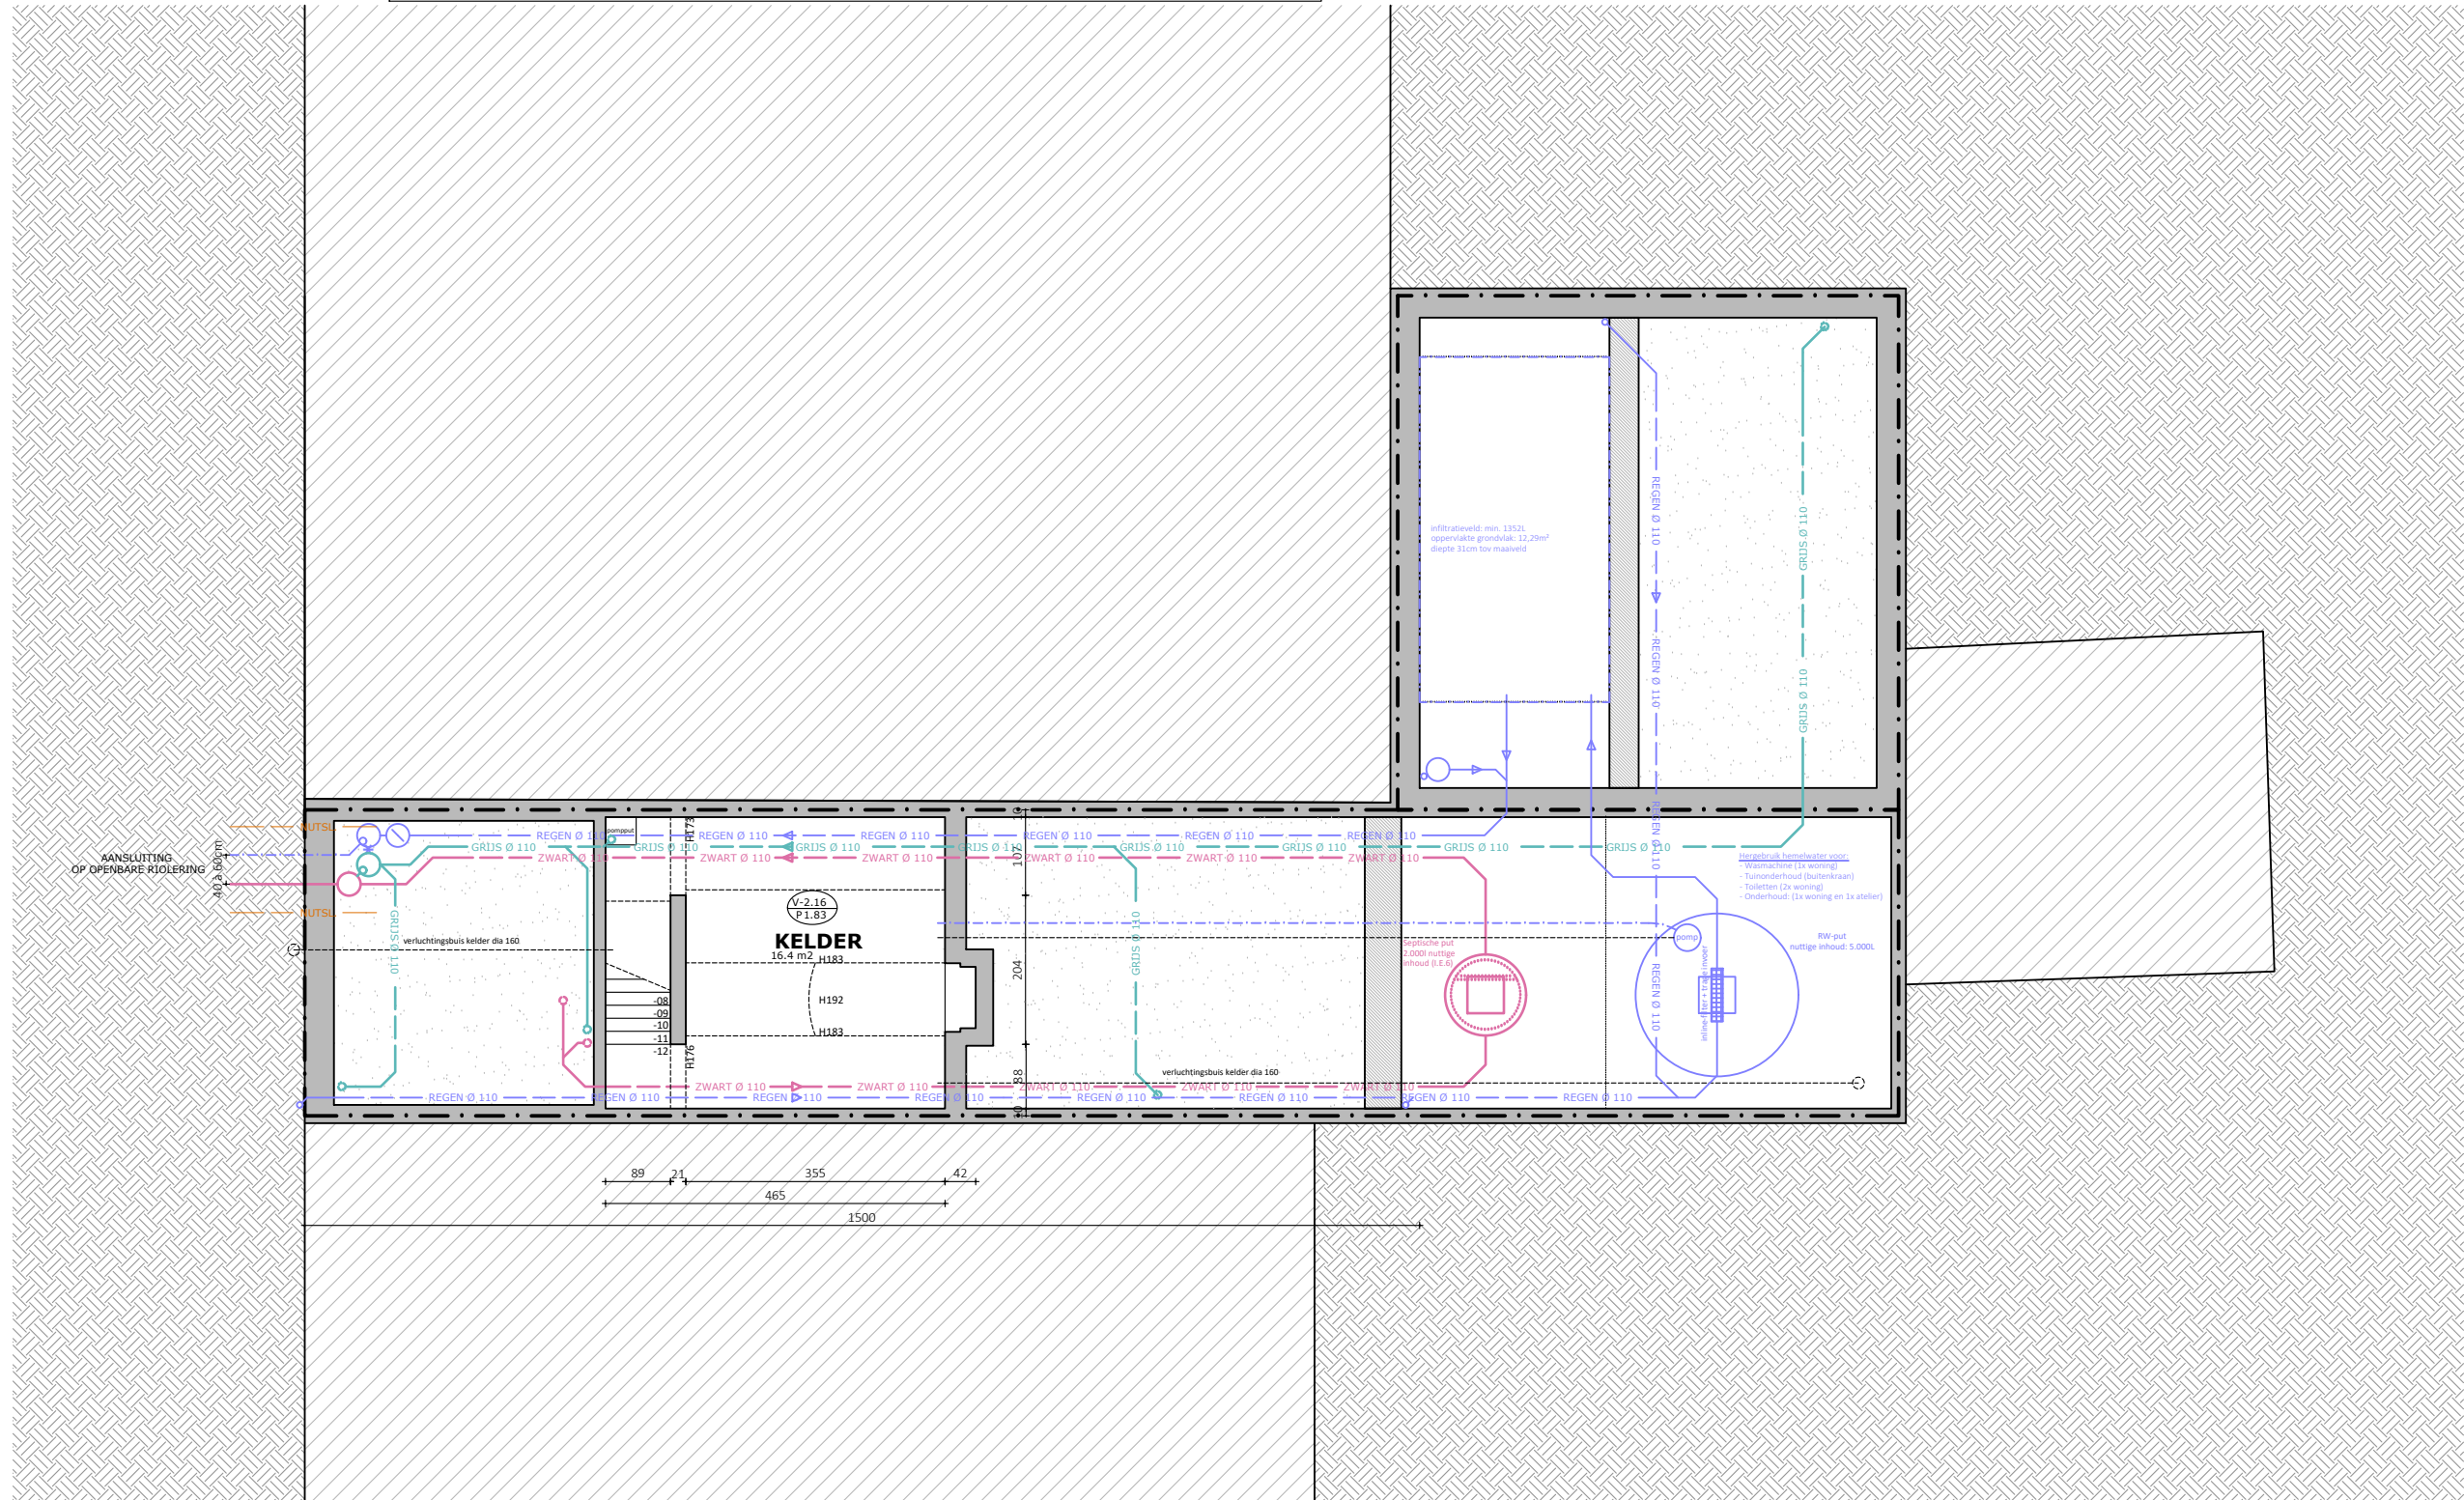

2PKarchitecten bv
Hélène Maréchalhof 10B, 9050 GENT
09 278 22 32 | info@2pkarchitecten.be
www.2pkarchitecten.be

PROJECT
2PK111

RENOVATIE VAN EEN RIJWONING MET ATELIER
Roel Sprengers en Muriel Termont
Puinstraat 27, 9000 Gent
Gent, Afdeling 4, Sectie D, nr. 3652Z3 en 3652D7

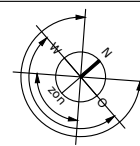

FASE: VOORONTWERP

PLAN -1 - NIEUWE TOESTAND

0 1m 2m 3m 4m 5m

1/100 @A3

28/10/2024