ZIE BIJZONDERE VOORWAARDE(N)

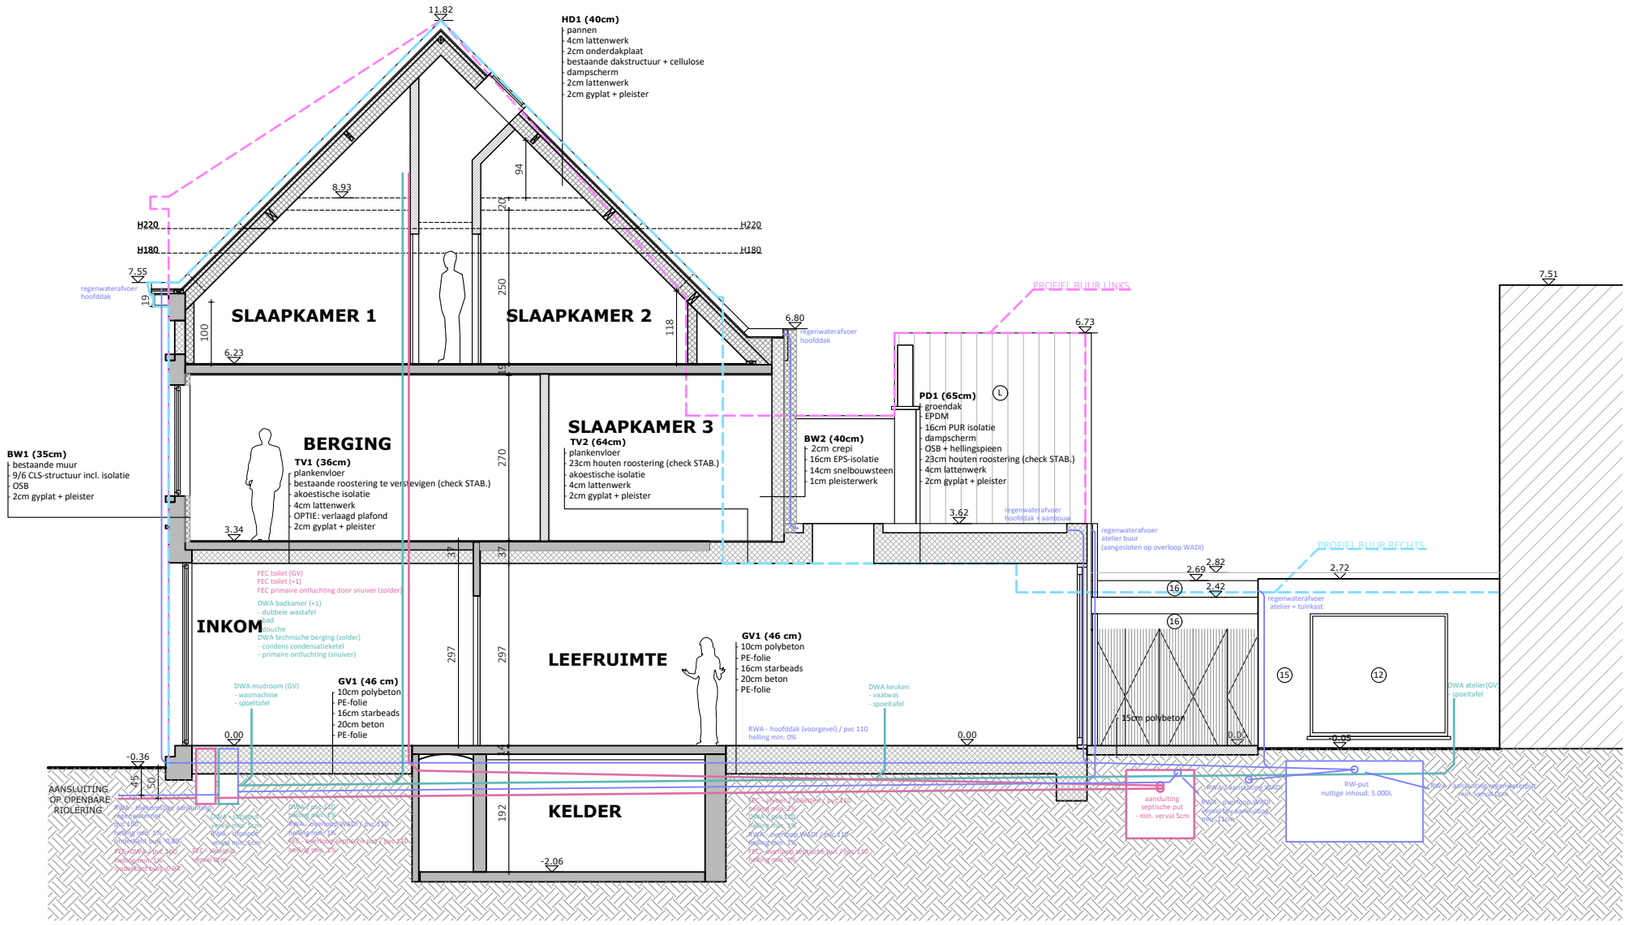

2PKarchitecten bv Hélène Maréchalhof 10B, 9050 GENT 09 278 22 32 | info@2pkarchitecten.be www.2pkarchitecten.be	PROJECT 2PK111	**RENOVATIE VAN EEN RIJWONING MET ATELIER** Roel Sprengers en Muriel Termont Puinstraat 27, 9000 Gent Gent, Afdeling 4, Sectie D, nr. 3652Z3 en 3652D7	FASE: VOORONTWERP SNEDE A - NIEUWE TOESTAND 0 1m 2m 3m 4m 5m	1/100 @A3 28/10/2024