

Aanpalend perceel  
Rijakker 3

TUINBERGING  
niet aangesloten op de  
regenwaterput,  
hemelwater infiltreert op  
natuurlijke wijze naast de  
overdekte constructie


AFTAPPUNT  
TOEVOEGEN!

Aanpalend perceel  
Rijakker 5

Aanpalend perceel  
Rijakker 7

Aanpalend perceel  
Korte Rijakkerstraat 21

Aanpalend perceel  
Korte Rijakkerstraat 25

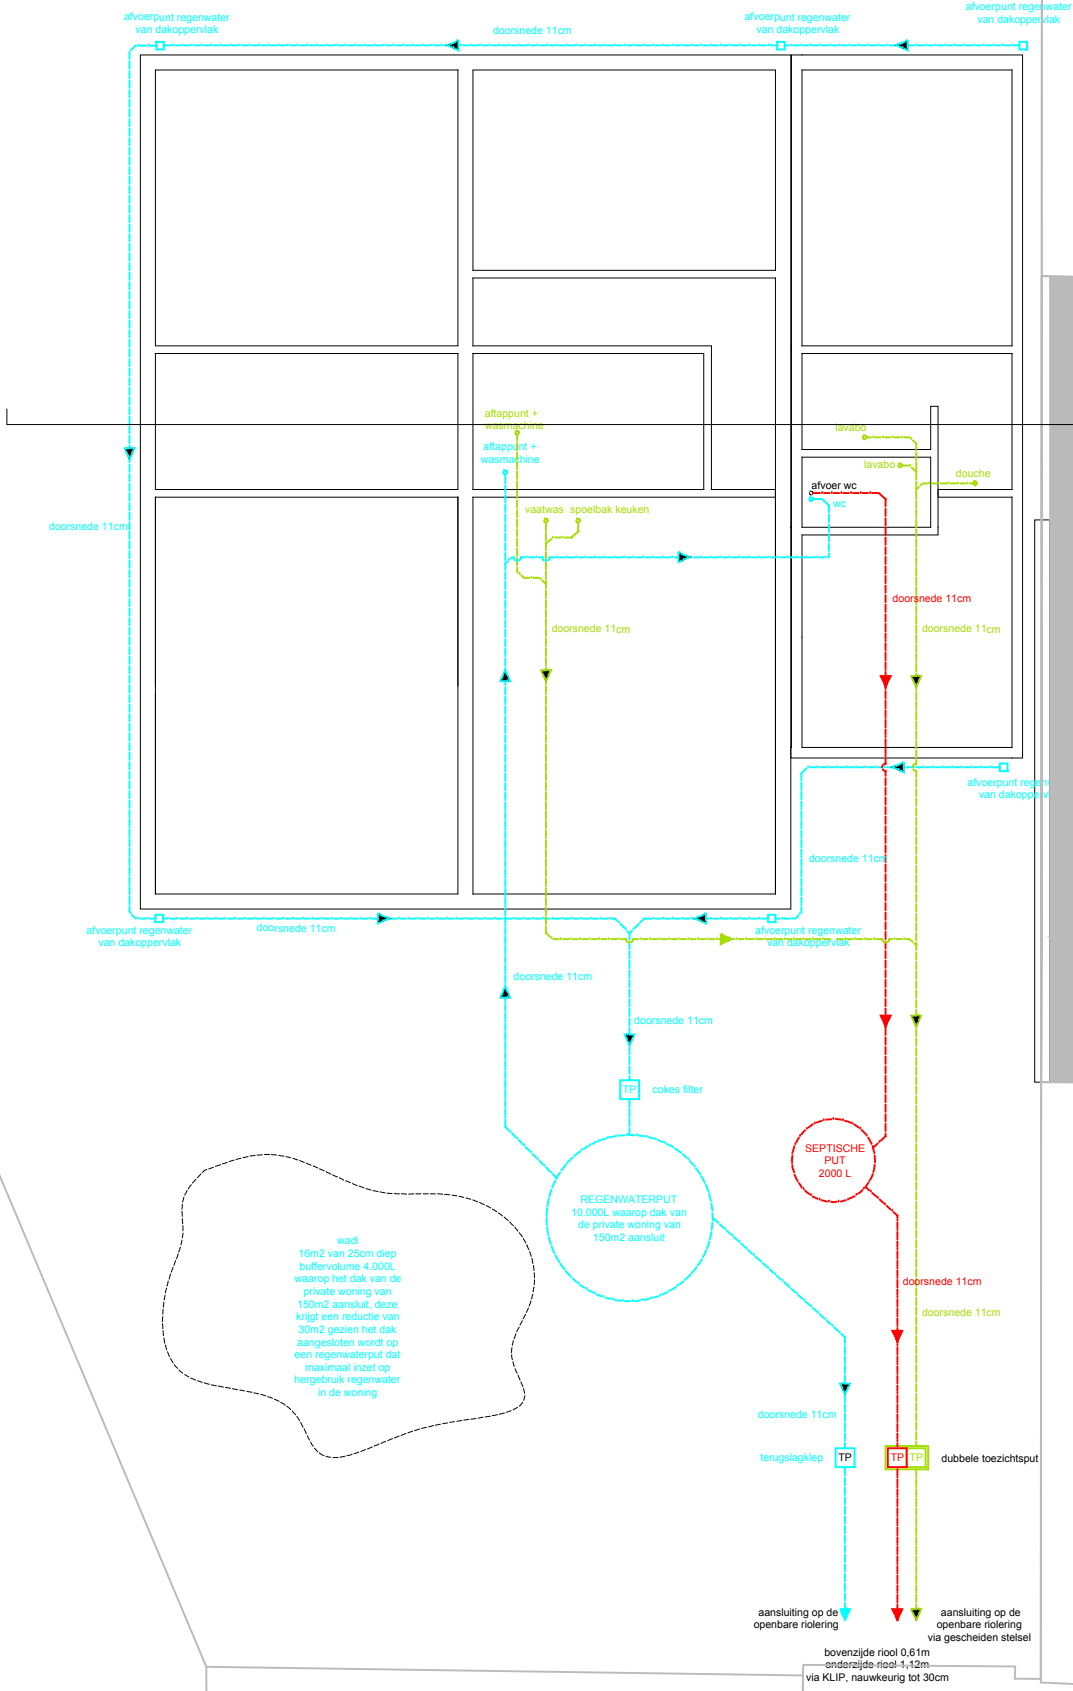

wadi  
18m<sup>2</sup> van 25cm diep  
buffervolume 4.000L  
waarop het dak van de  
privé woning van  
150m<sup>2</sup> aansluit, deze  
krigt een reductie van  
30m<sup>2</sup> gezien het dak  
aangesloten wordt op  
een regenwaterput dat  
maximaal inzet op  
hergebruik regenwater  
in de woning

groenzone

verharding  
oprijstrook

RIJWEG  
Korte Rijakkerstraat