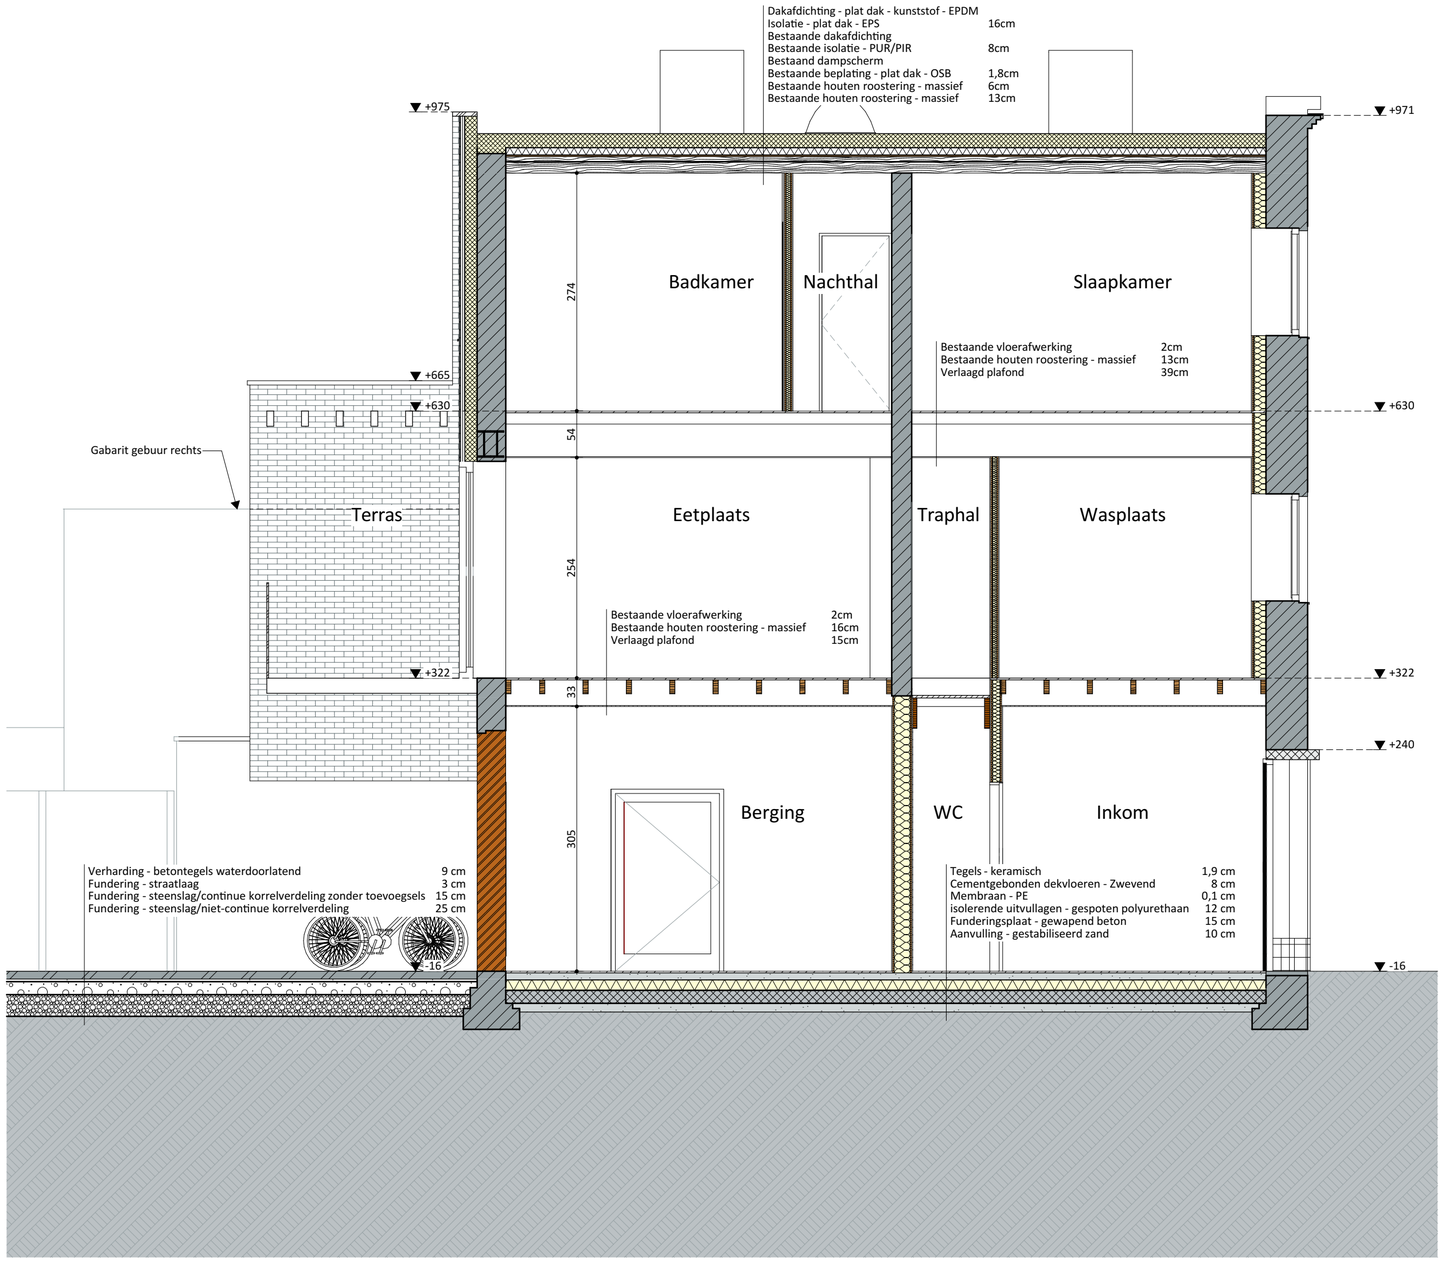

0 1 2 3 4 5 m

Doorsnede A-A NT 1:50

VOLT

Projectnaam	Voskenslaan
Opdrachtgever	VOLT architecten bv | Burggravenlaan 264 | 9000 Gent
Architect	VOLT architecten bv | Burggravenlaan 264/101 | 9000 Gent | T: 09 219 00 74