


Materialen

Bestaand

1. Gevel in bruine bakstenen
2. Gevel in rood-oranje bakstenen
3. Buitenschrijnwerk in PVC wit
4. Buitenschrijnwerk in hout wit geverfd
5. Aluminium poort blauw
6. Houten poort wit geverfd
7. Aluminium dorpel wit
8. Aluminium dakrandprofiel lichtgrijs
9. Plint in zwarte tegels
10. Plint in natuursteen
11. Regenwaterafvoer in PVC lichtgrijs

Nieuw

12. Gevel in betegeling grijs groen genuanceerd
13. Buitenschrijnwerk in aluminium grijs groen genuanceerd
14. Poort in aluminium grijs groen genuanceerd
15. Aluminium dorpel grijs groen genuanceerd
16. Aluminium dakrandprofiel grijs groen genuanceerd
17. Borstwering metaal gaas grijs genuanceerd
18. Luifel roostering in hout onbehandeld
19. Terras in hout onbehandeld
20. Melkglas inkomdeur

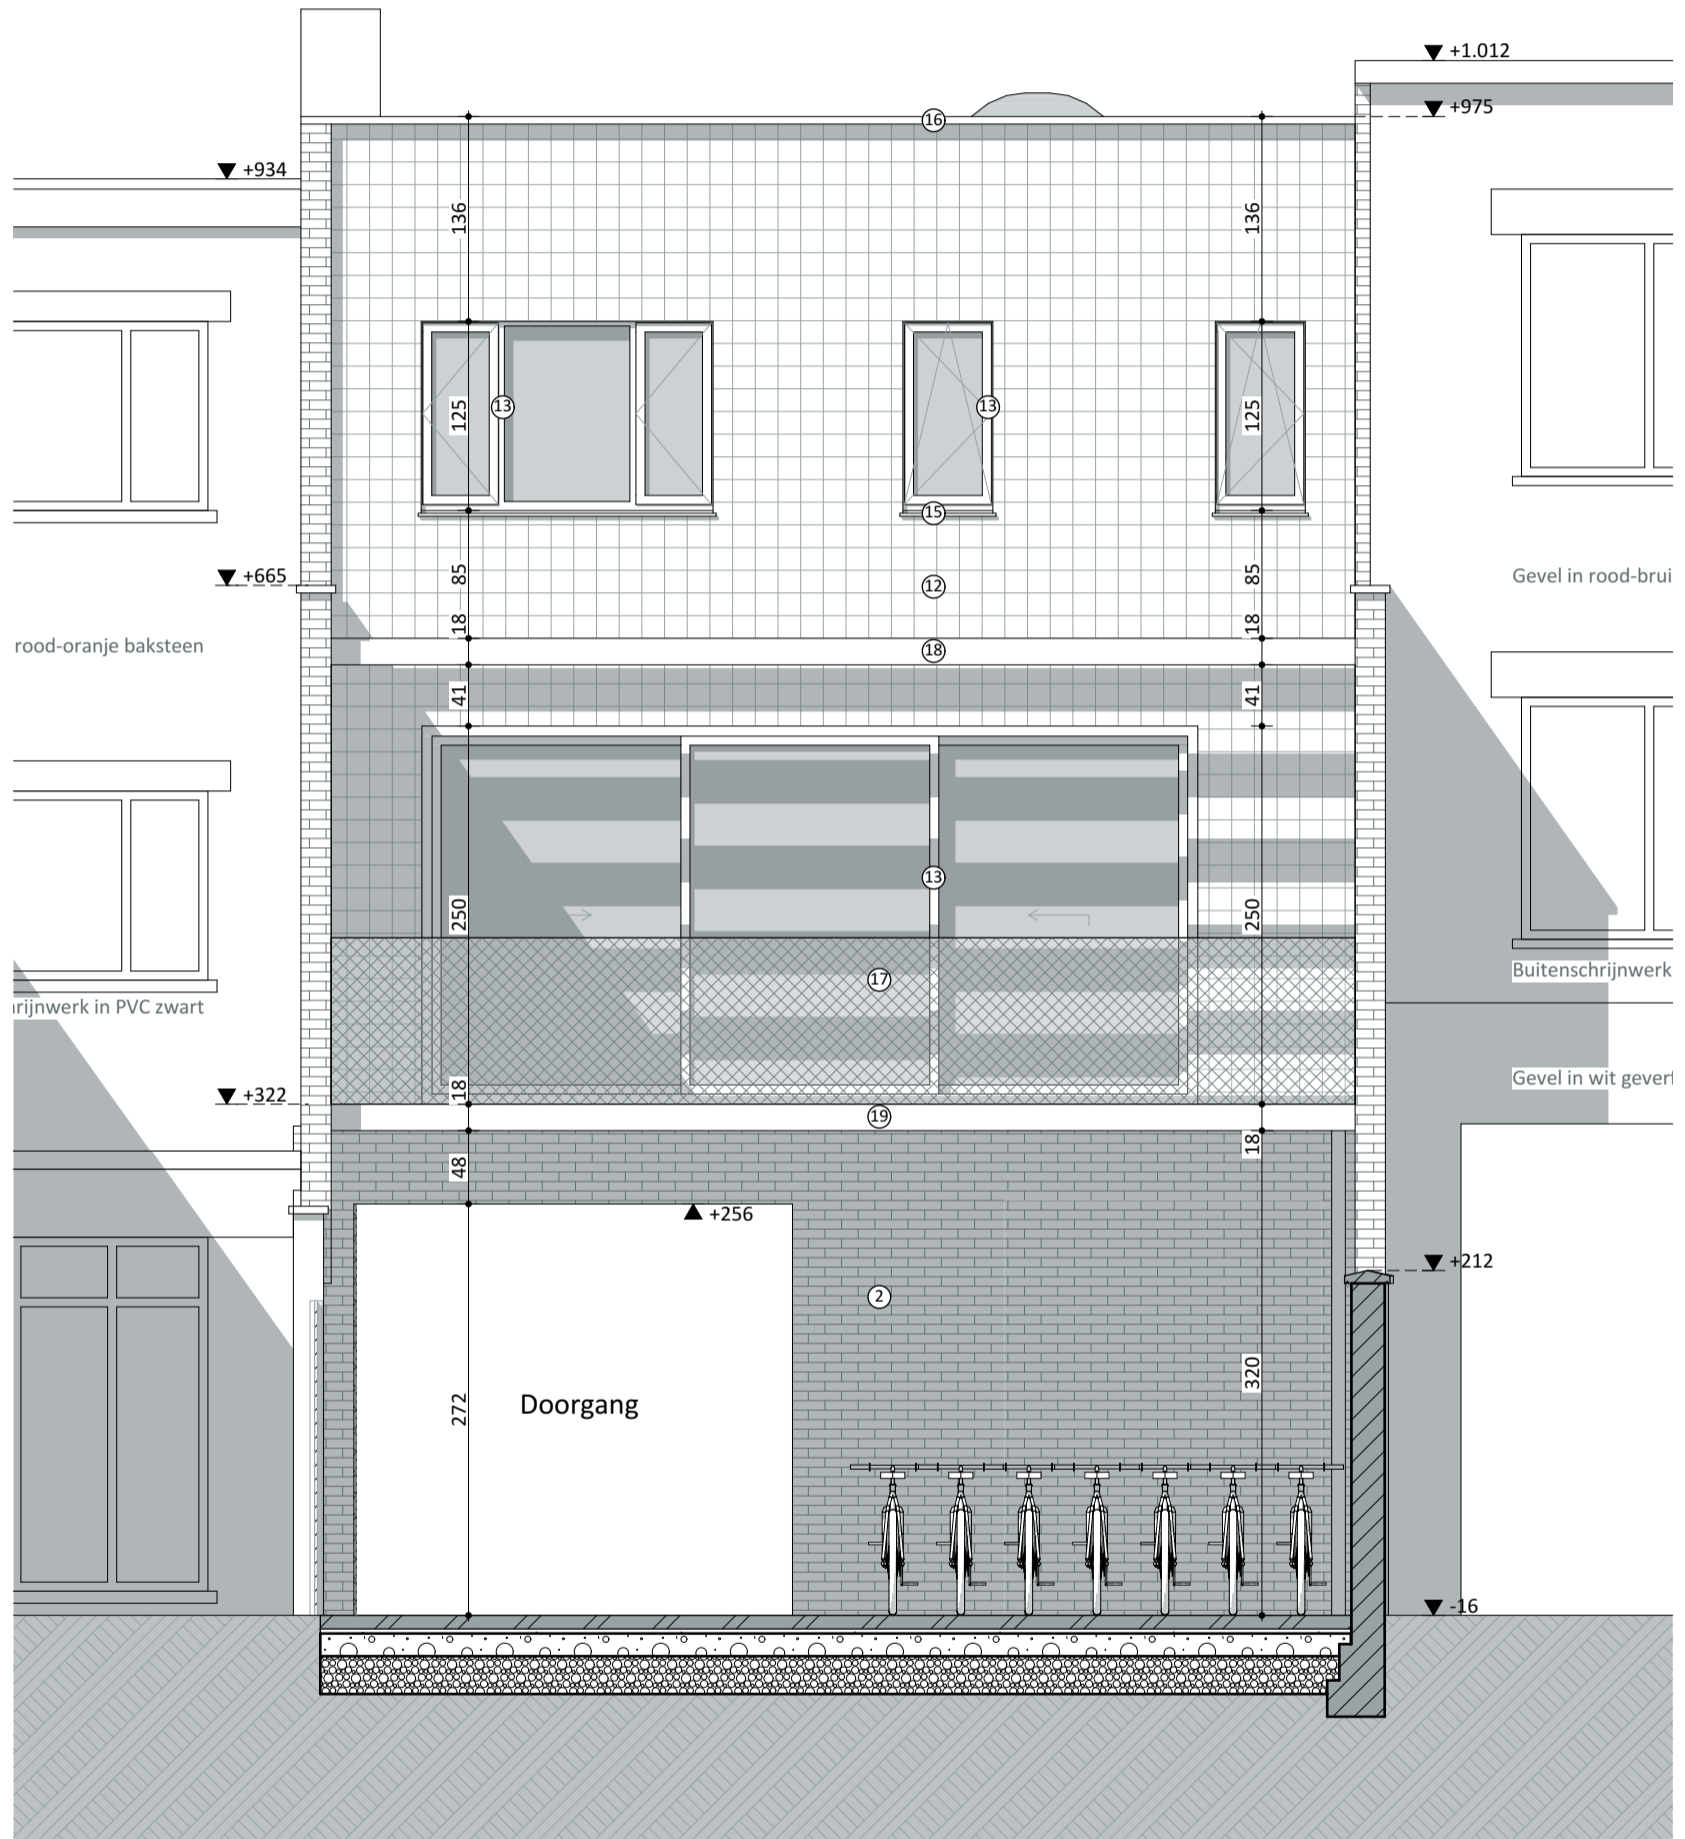

Achtergevel NT 1:50

VOLT

Projectnaam

Voskenslaan

Opdrachtgever

VOLT architecten bv | Burggravenlaan 264 | 9000 Gent

Architect

VOLT architecten bv | Burggravenlaan 264/101 | 9000 Gent | T: 09 219 00 74