


ZIE BIJZONDERE
VOORWAARDE(N)

éénggezinswoning
Voskenslaan 137
9000 Gent
KAD.: GENT / 9e afd., Sectie I, nr. 597w0
PERCEELSGRENS

éénggezinswoning
Voskenslaan 139
9000 Gent
KAD.: GENT / 9e afd., Sectie I, nr. 59712

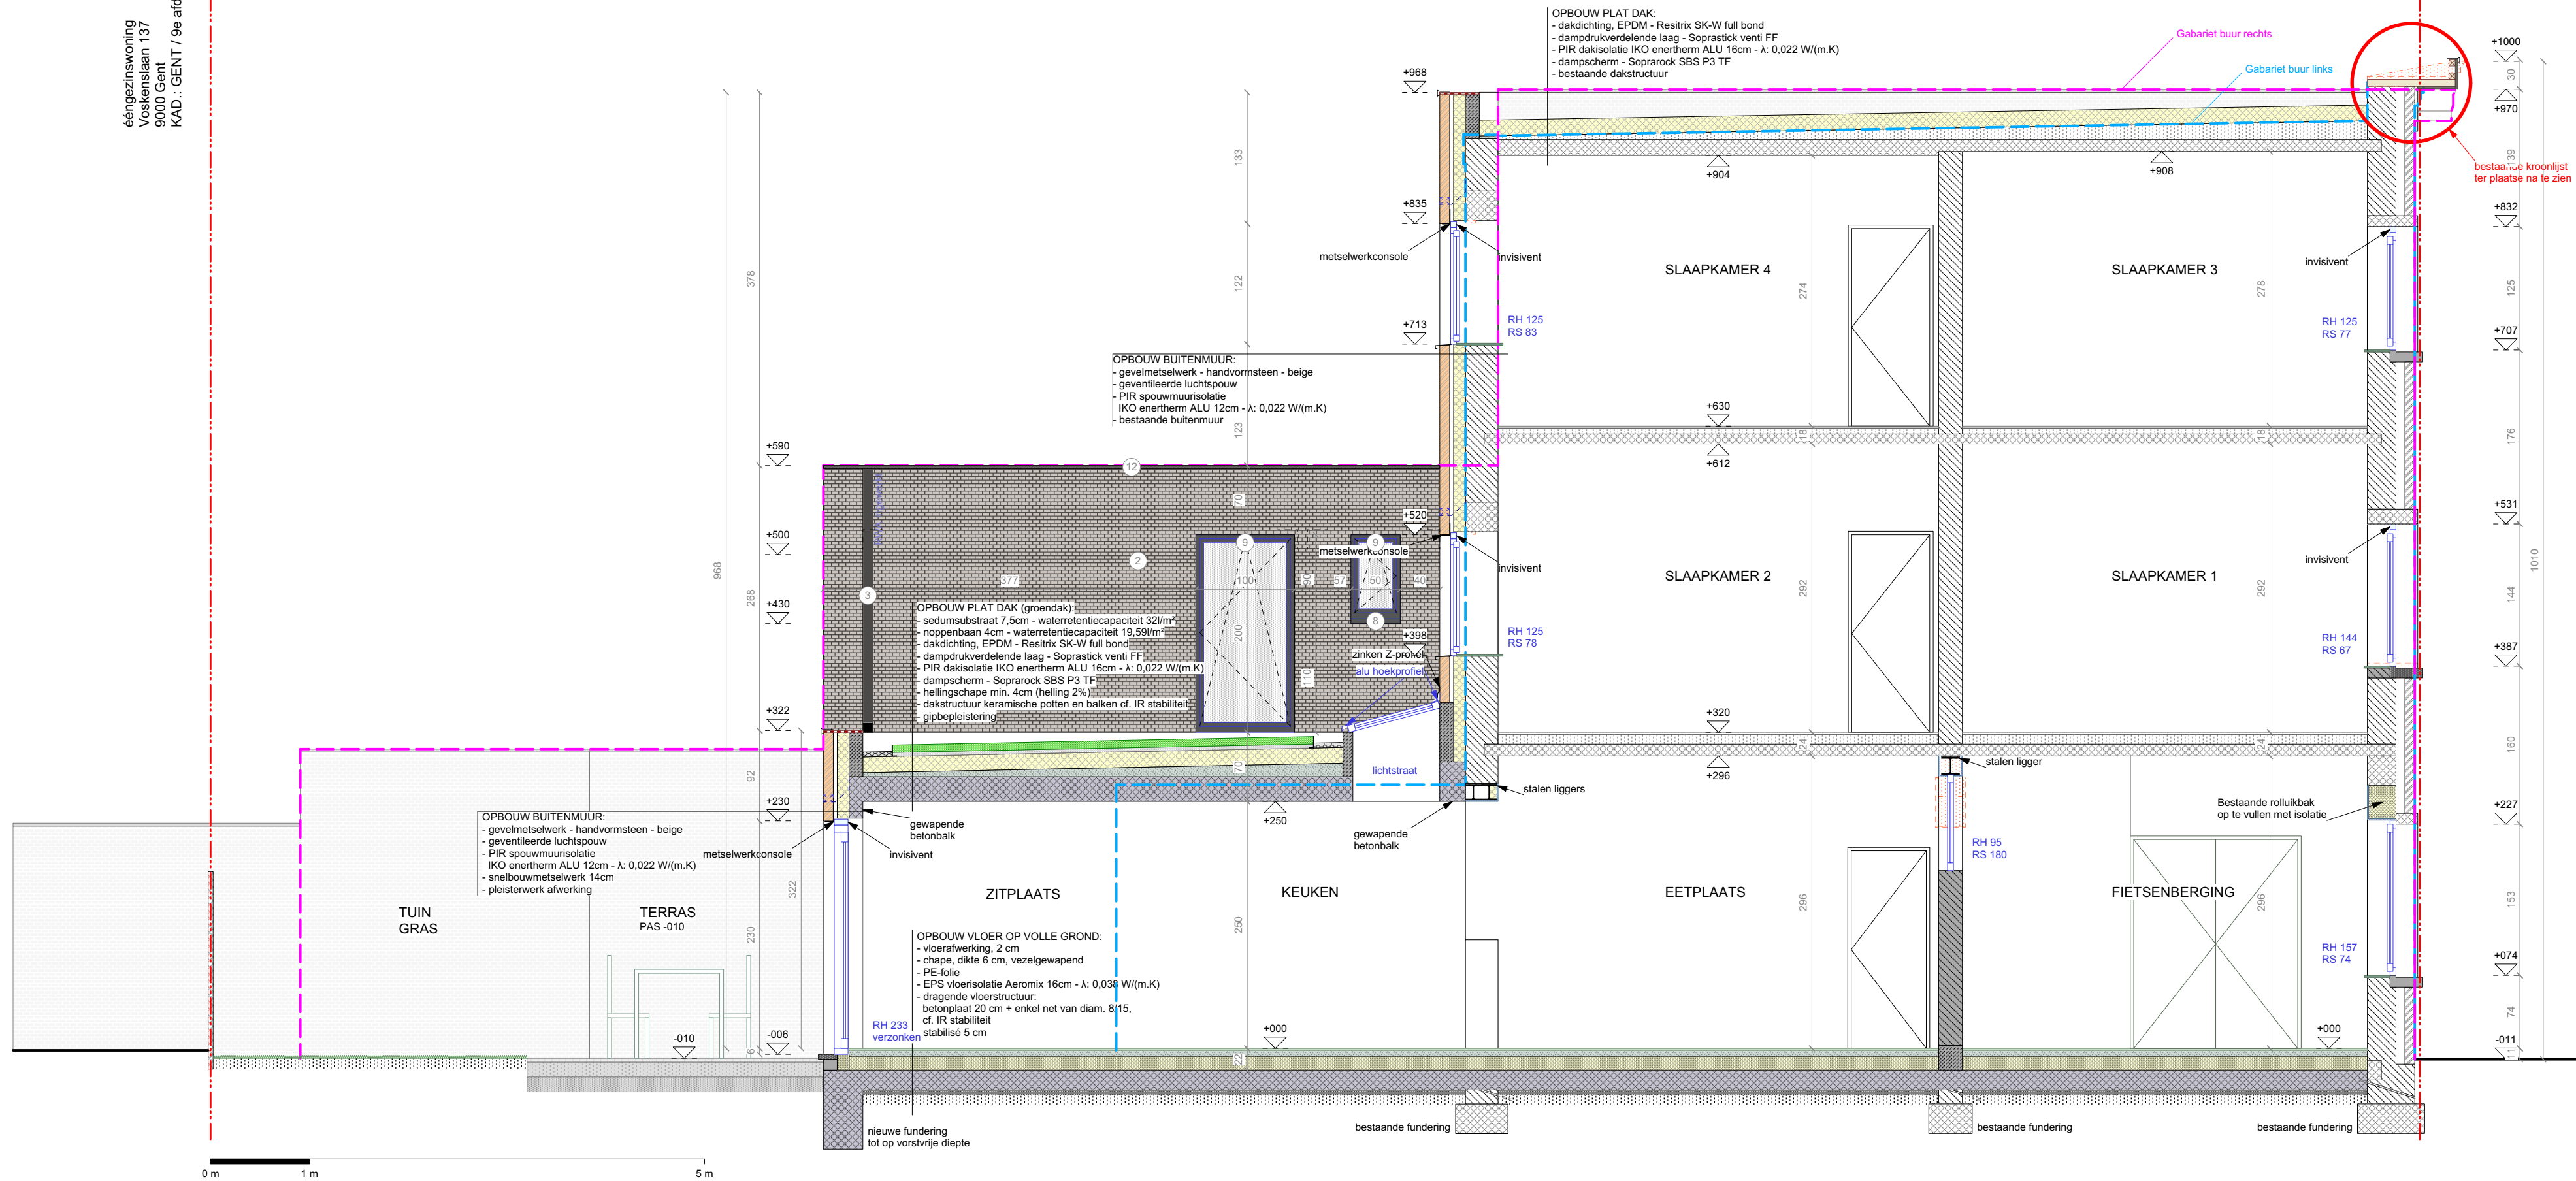

0 m 1 m 5 m