


**ZIE BIJZONDERE
VOORWAARDE(N)**

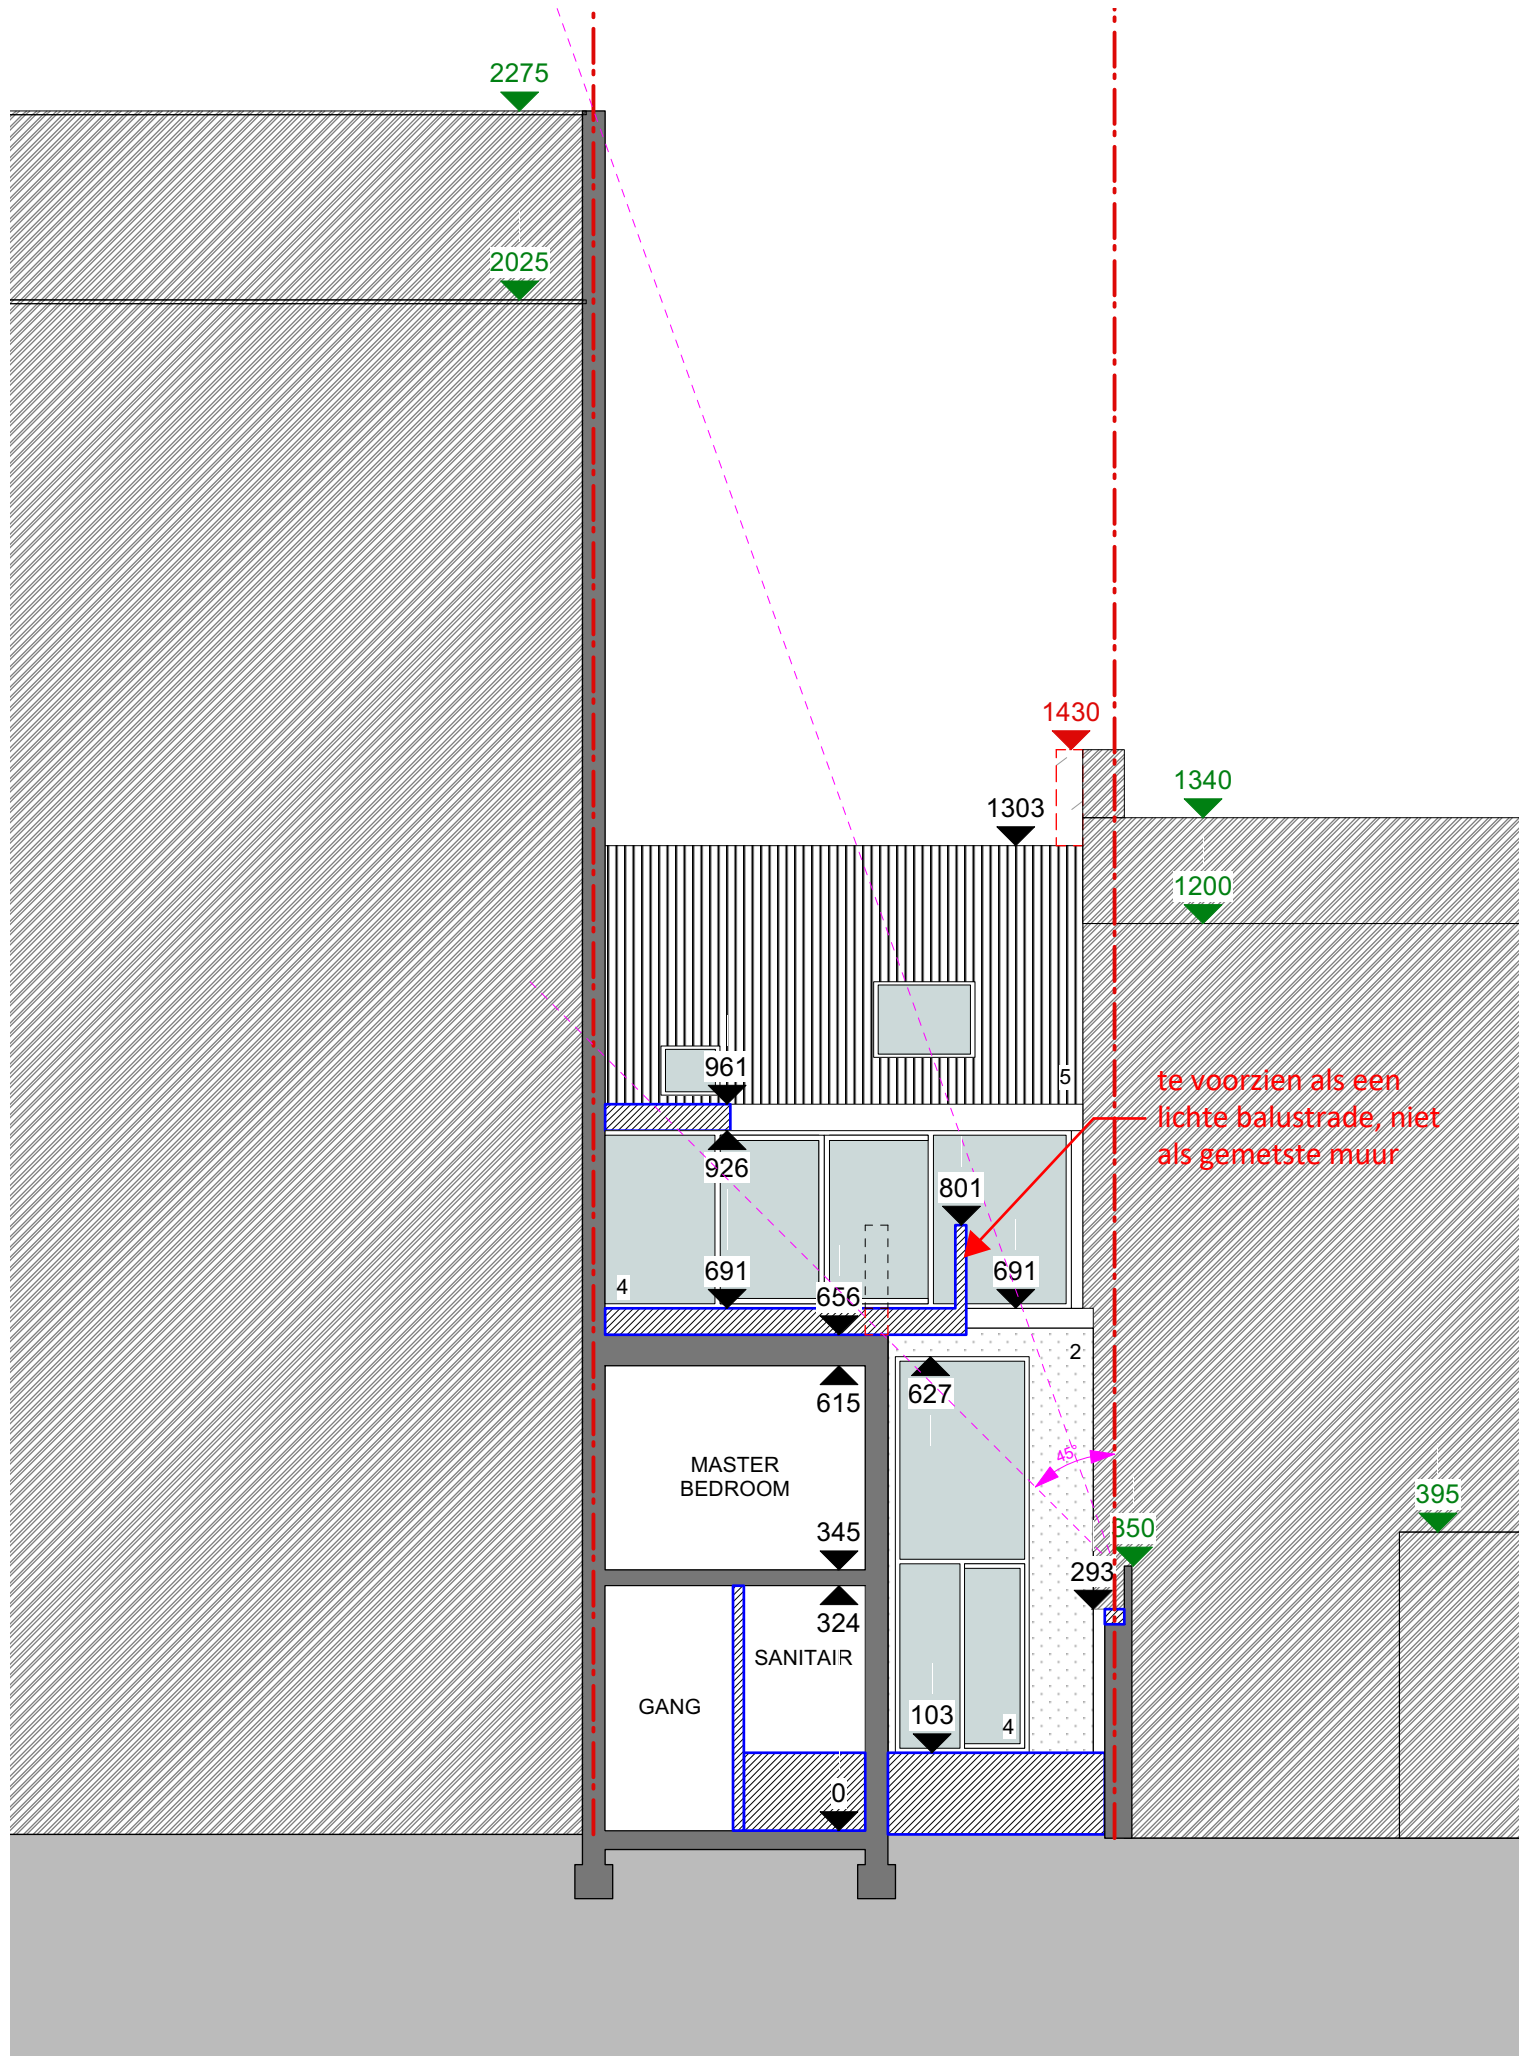

LEGENDE

1. gevelpleister (wit)
2. gevelpleister (bleekkleurig)
3. natuursteen plint
4. houten buitenschrijnwerk (wit)
5. dakpannen (roodbruin)

ACHTERGEVEL/SNEDE CC' - NT
SCHAAL 1:100

Project "Moreels - Depré"
Visserij 199, 9000 Gent