

**ZIE BIJZONDERE
VOORWAARDE(N)**

min 5,25 m² moet
worden aangelegd als
onverharde groenzone



**BOUWDIEPTE
16 METER**
= diepte strook
voor hoofd-
en bijgebouwen

**BOUWDIEPTE
11,51 METER**
= max. diepte
hoofdgebouw

1600

200

951

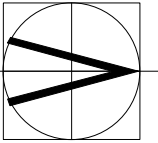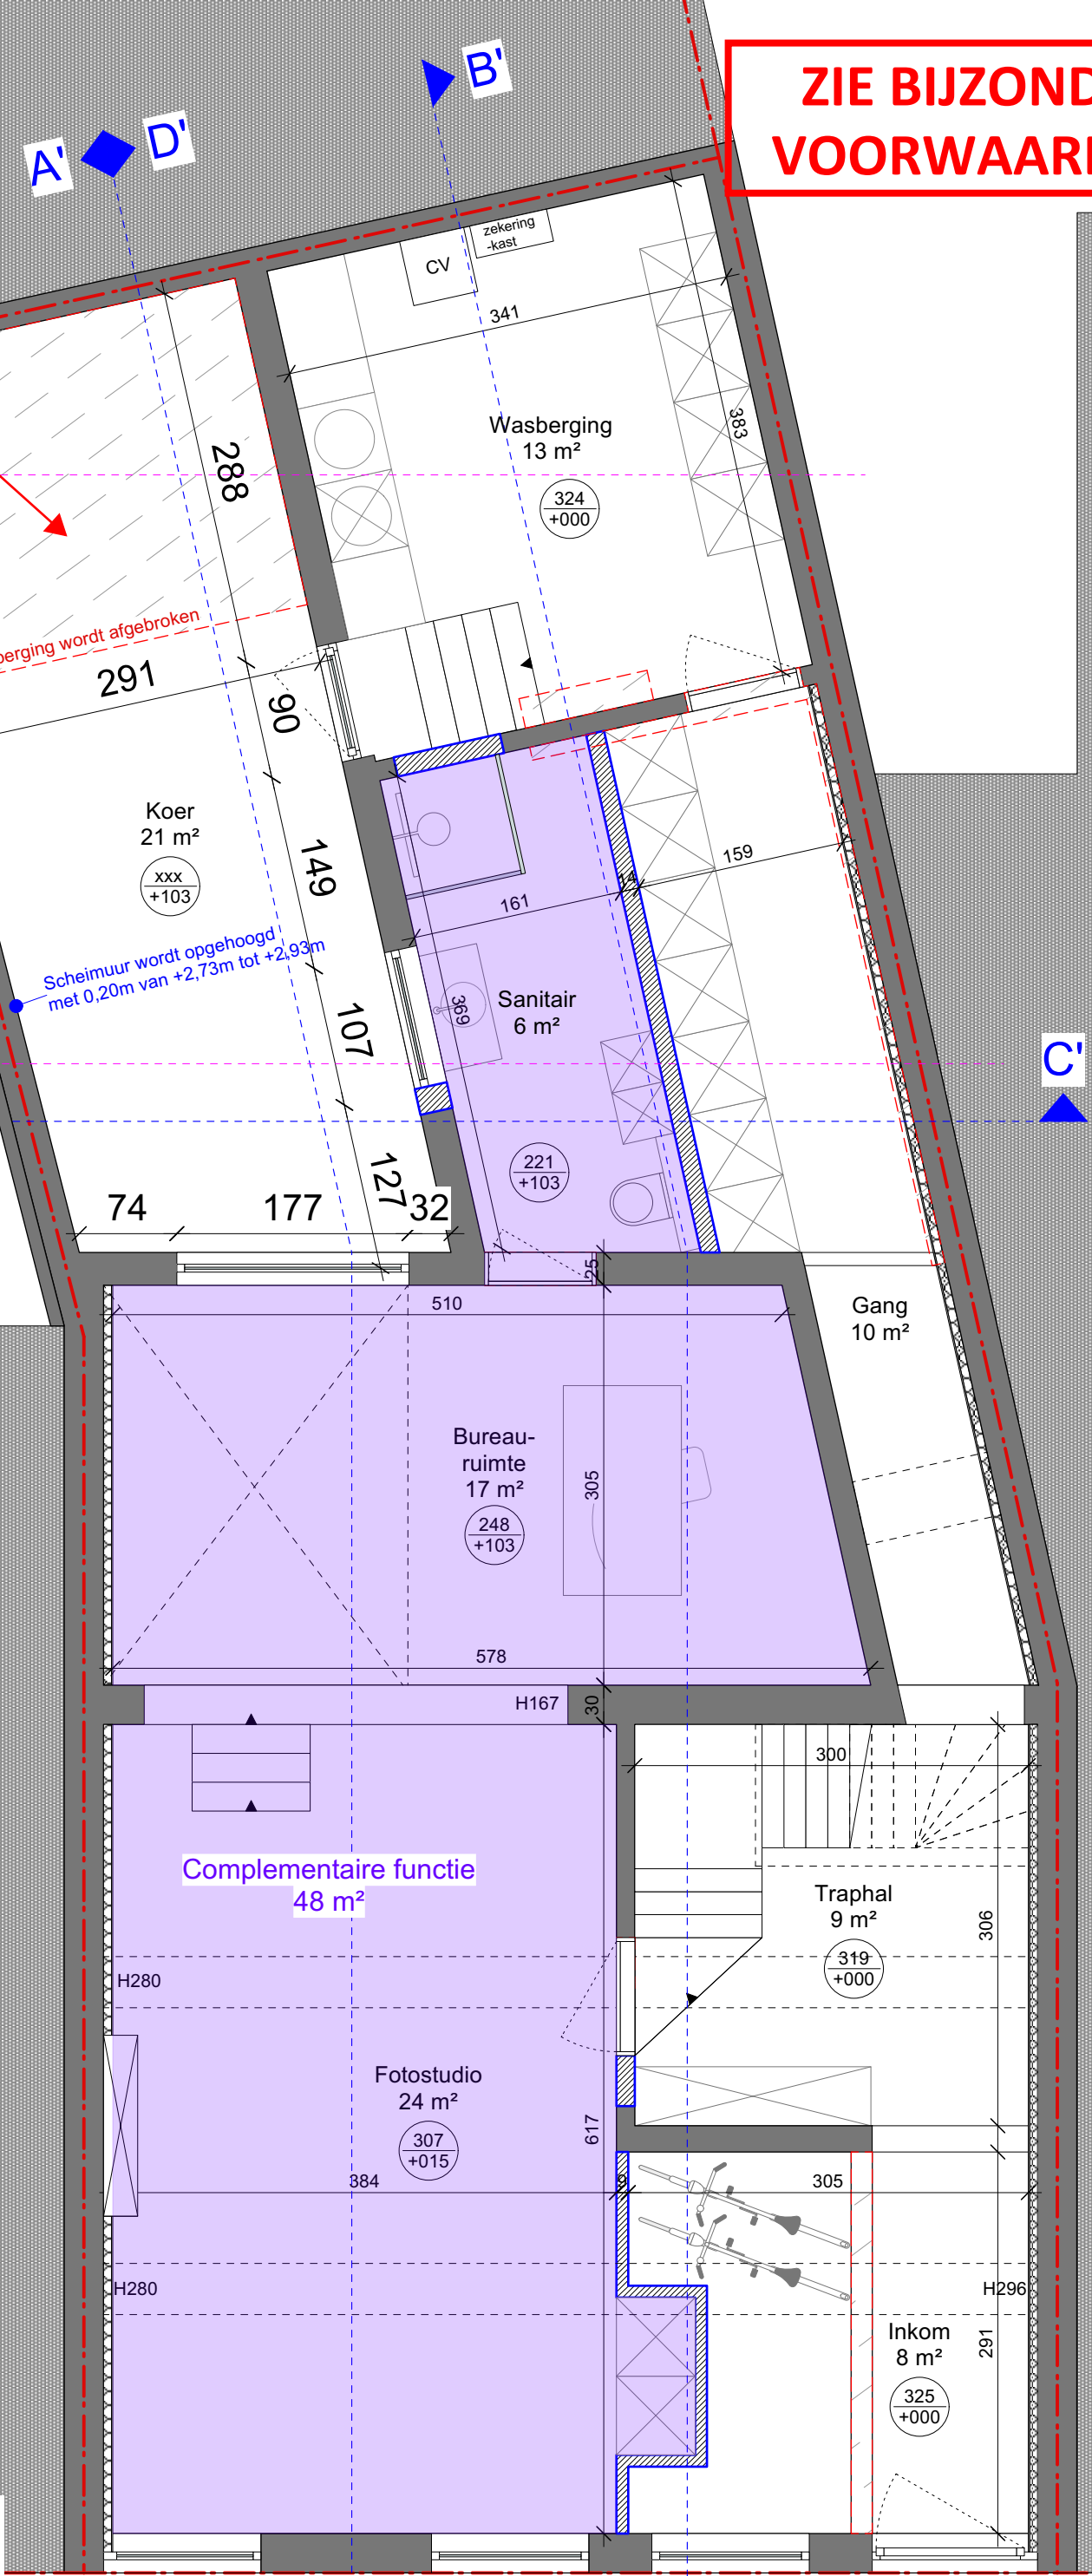

PLAN GELIJKVLOERS - NT
SCHAAL 1:50

Project "Moreels - Depré"
Visserij 199, 9000 Gent

