

**ZIE BIJZONDERE
VOORWAARDE(N)**

dit deel dakterras wordt
uit de vergunning
gesloten


**BOUWDIEPTE
16 METER**
= diepte strook
voor hoofd-
en bijgebouwen

**BOUWDIEPTE
15 METER**

**BOUWDIEPTE
11,51 METER**
= max. diepte
hoofgebouw


1600

951

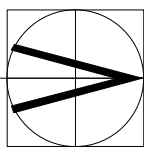

PLAN 2e VERDIEPING - NT
SCHAAL 1:50

Project "Moreels - Depré"
Visserij 199, 9000 Gent

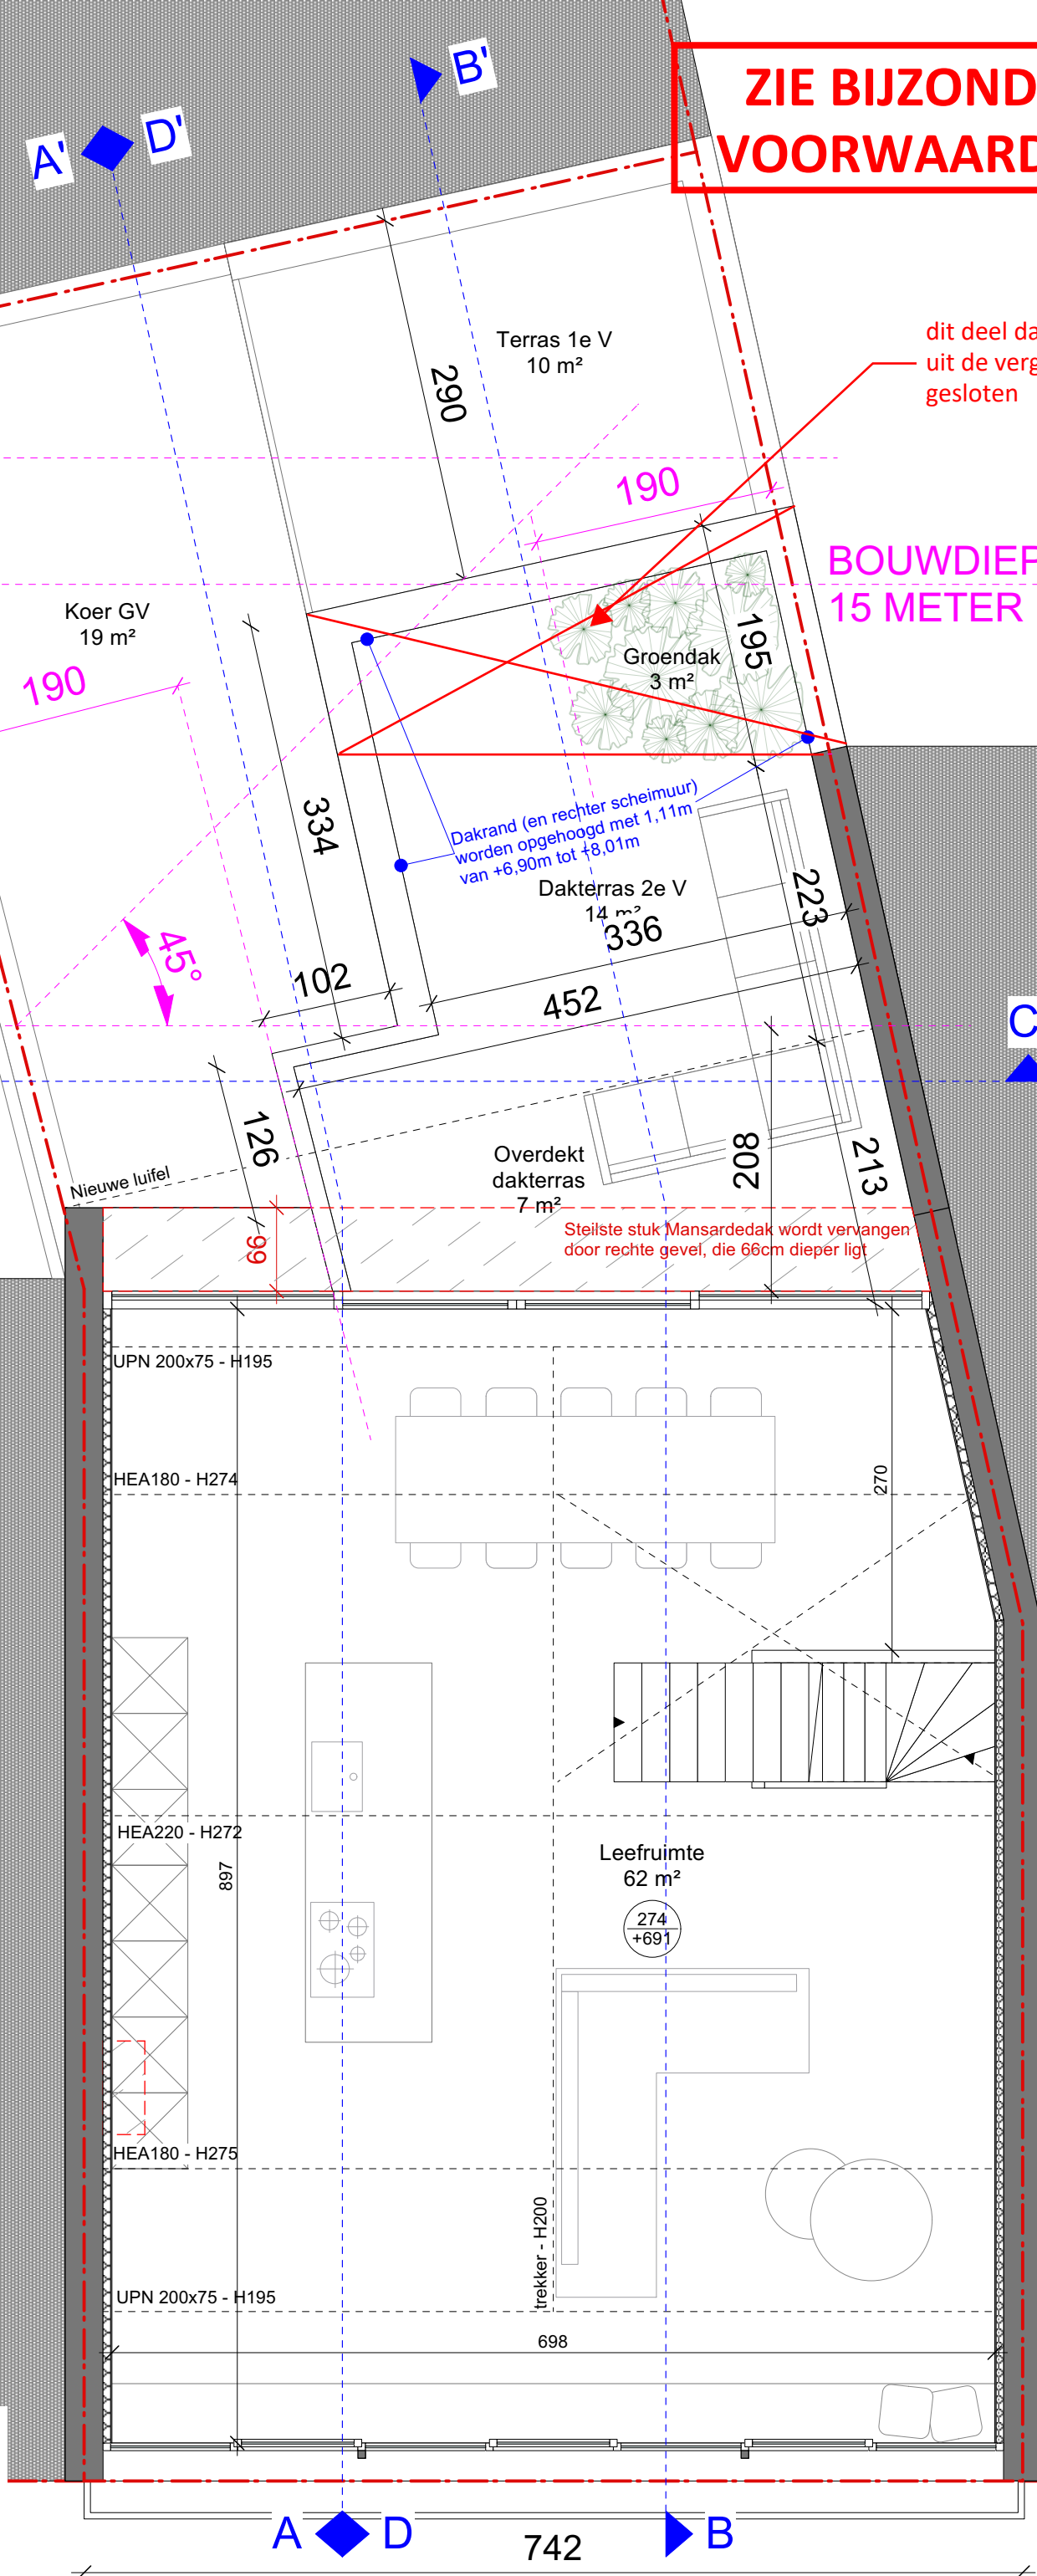

A D

B 742

C

C

190

190

195

102

452

126

99

334

336

223

802

213

270

897

698

Terras 1e V
10 m²

Koer GV
19 m²

Groendak
3 m²

Dakterras 2e V
14 m²

Overdekt
dakterras
7 m²

Leefruimte
62 m²

274
+691

Dakrand (en rechter scheimuur)
worden opgehoogd met 1,11m
van +6,90m tot +8,01m

Steilste stuk Mansardedak wordt vervangen
door rechte gevel, die 66cm dieper ligt

A' D'

B'

C

C

A D

B 742