ZIE BIJZONDERE VOORWAARDE(N)

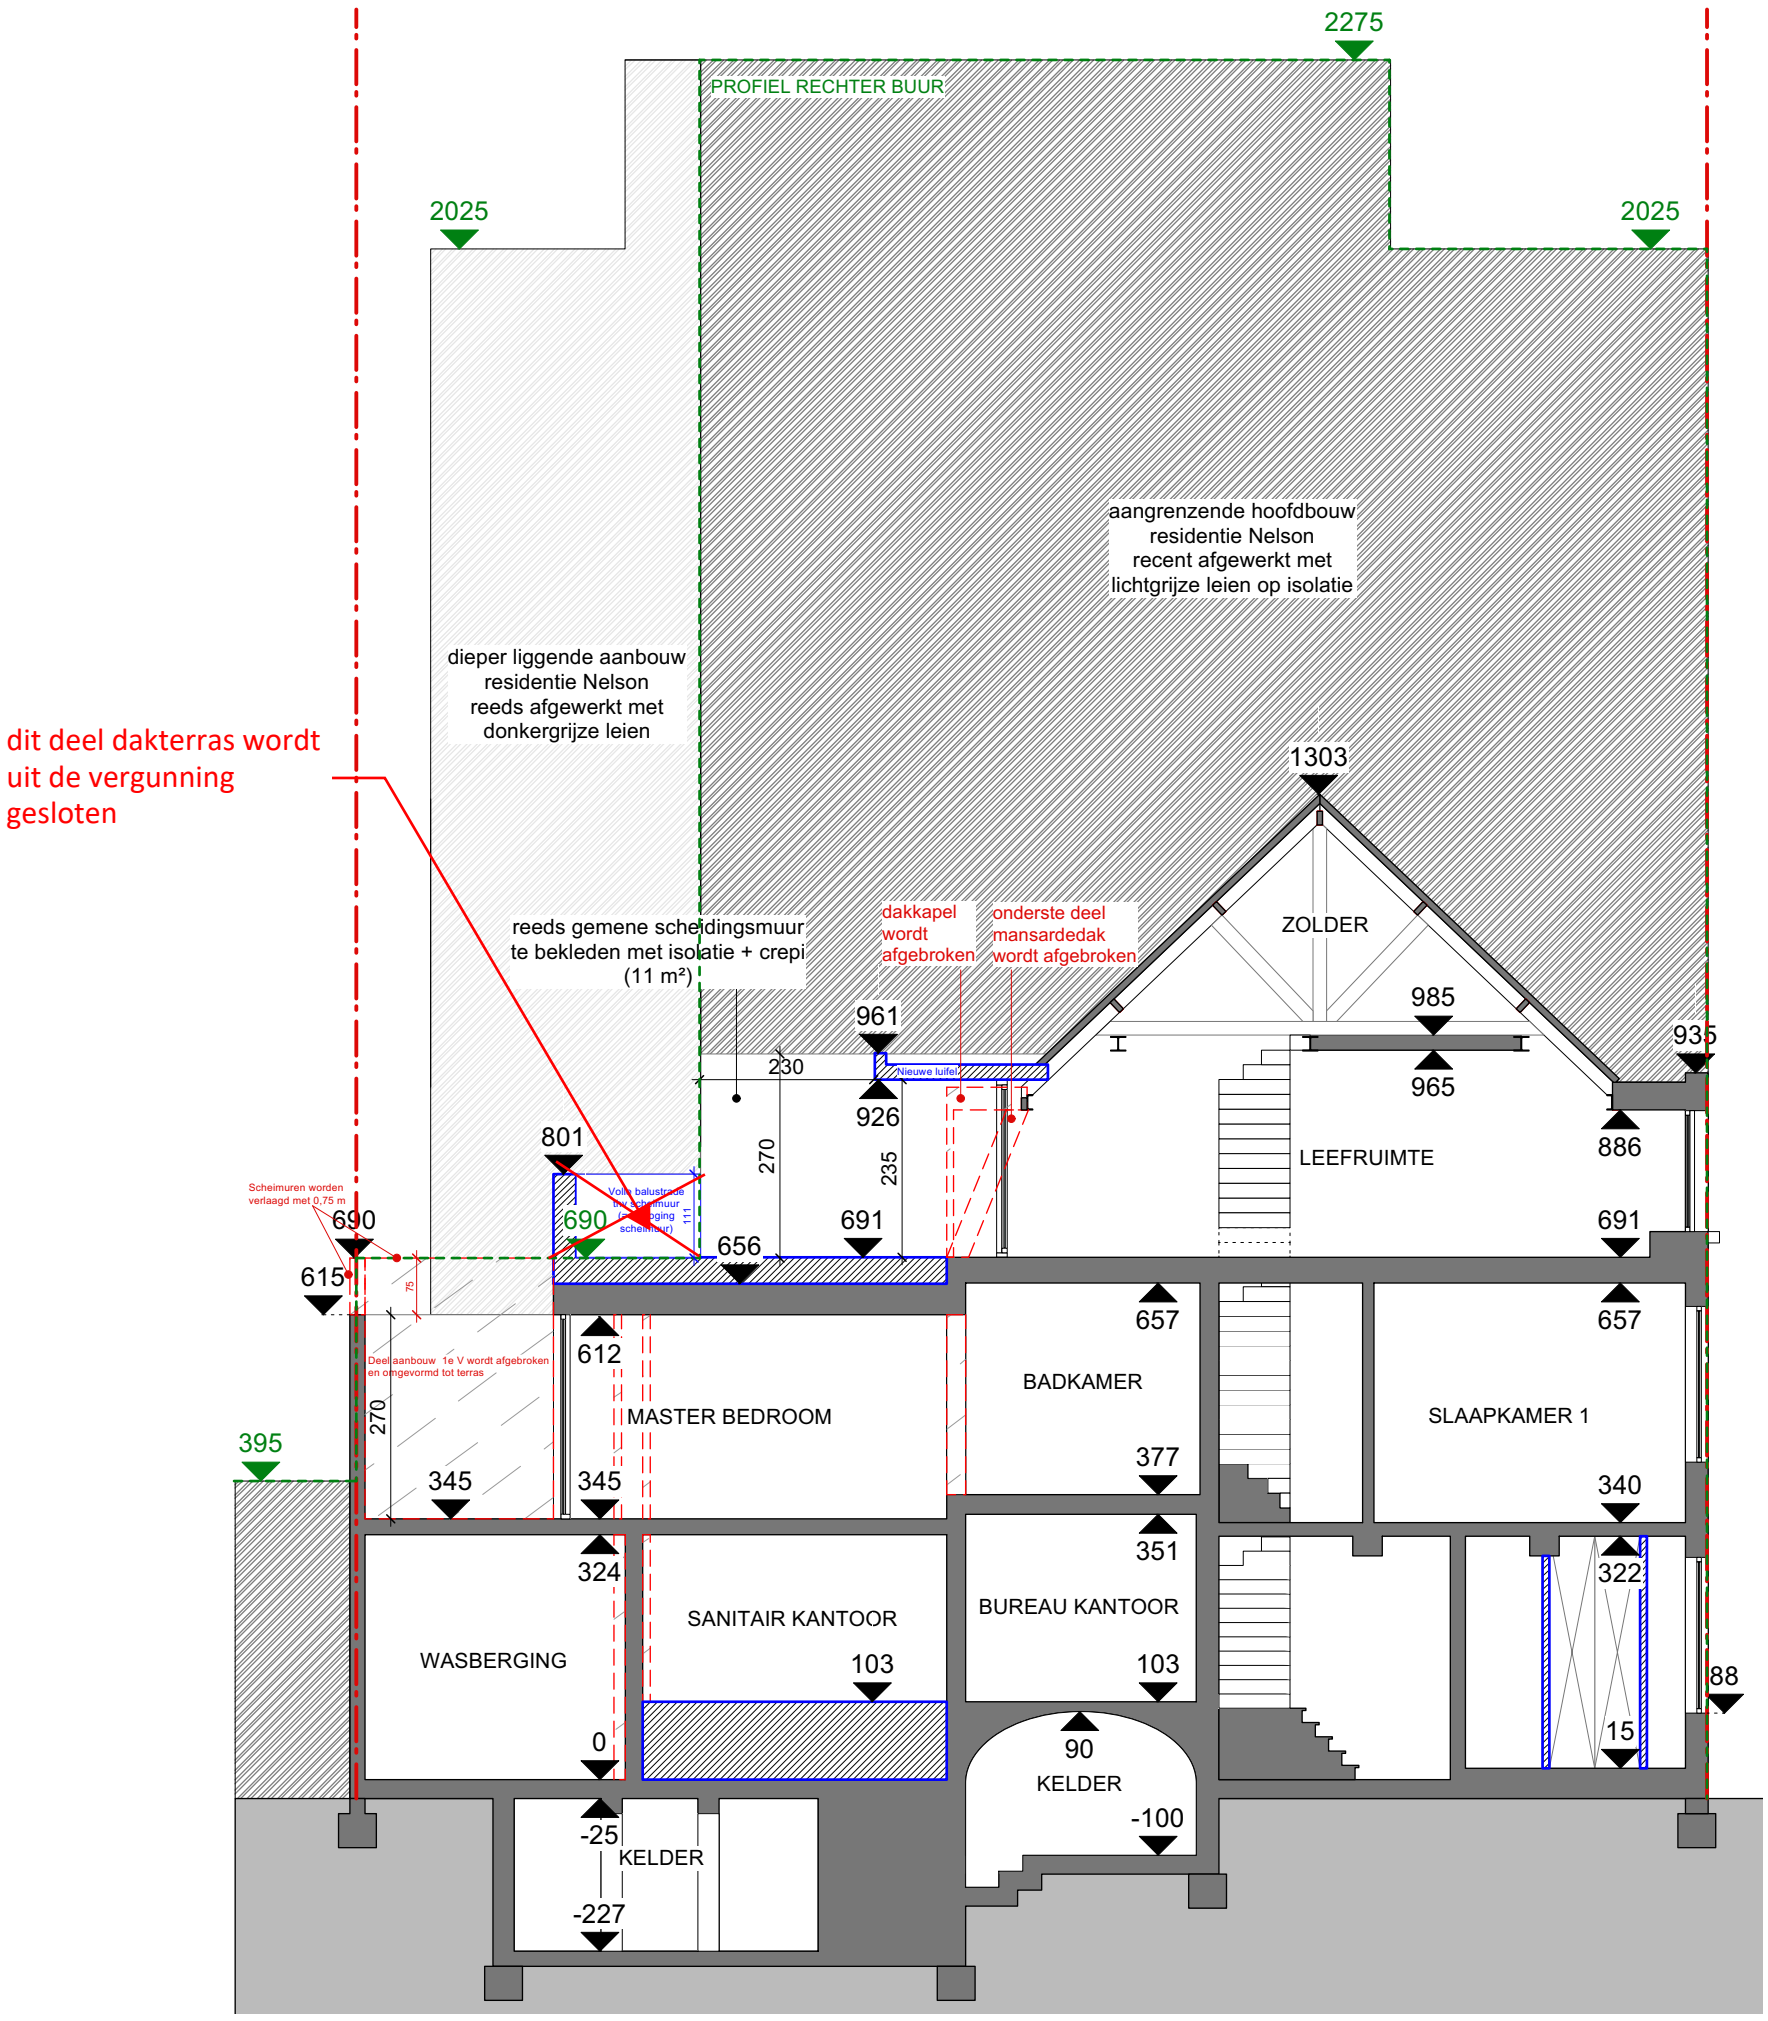

SNEDE BB' - NT
SCHAAL 1:100

Project "Moreels - Depré"
Visserij 199, 9000 Gent