
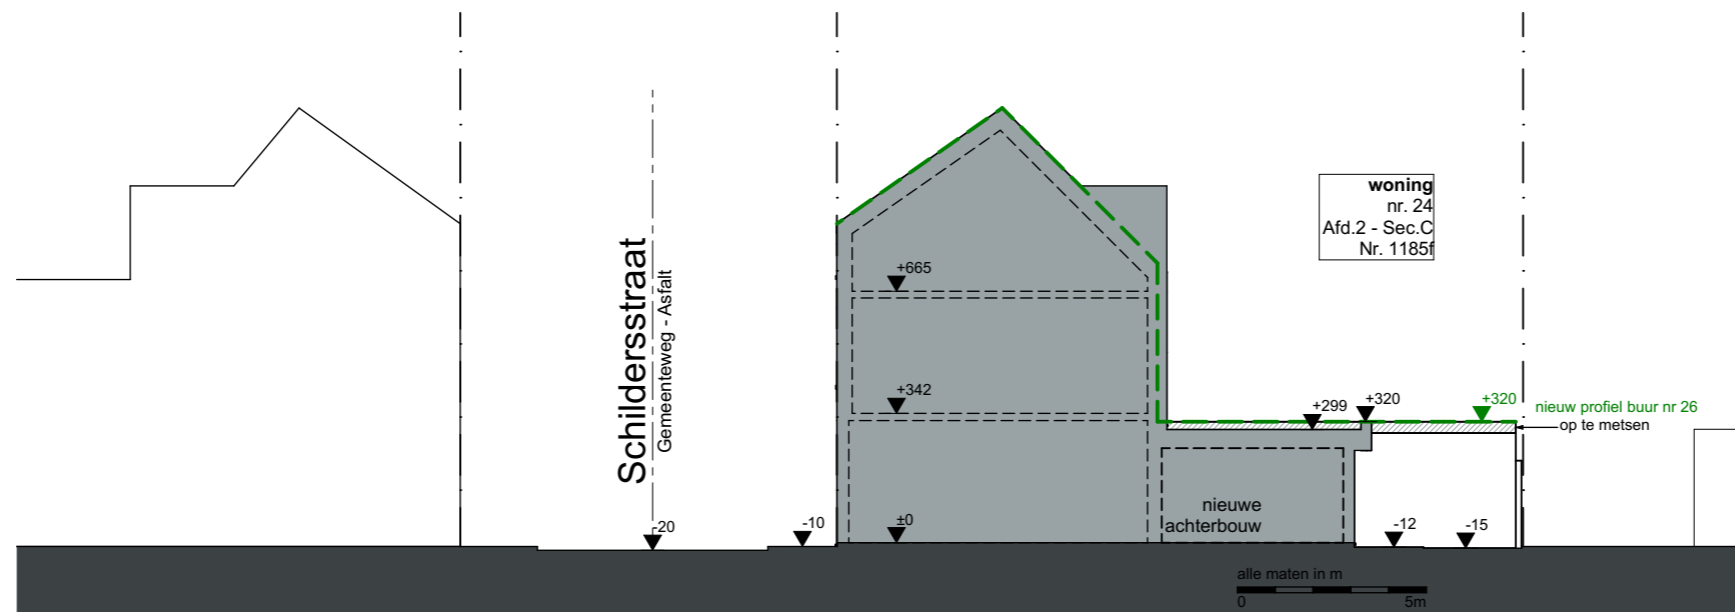


**ZIE BIJZONDERE  
VOORWAARDE(N)**

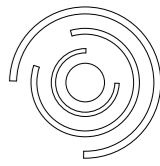

Alle maatvoering is strikt indicatief en dient op de werf gecontroleerd te worden door de aannemer.

RSC 15.18 BA 160426 EAM geprint op 16/12/2024 - A3

schaal: 1:200	werf: Verbouwen woning	dossiernr.: 24.217
tekenaar: EAM KB	Schildersstraat 24	datum: ####
revisie:	9040 Sint-Amandsberg	plannummer: p 03