



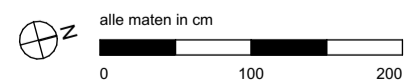

**ZIE BIJZONDERE  
VOORWAARDE(N)**

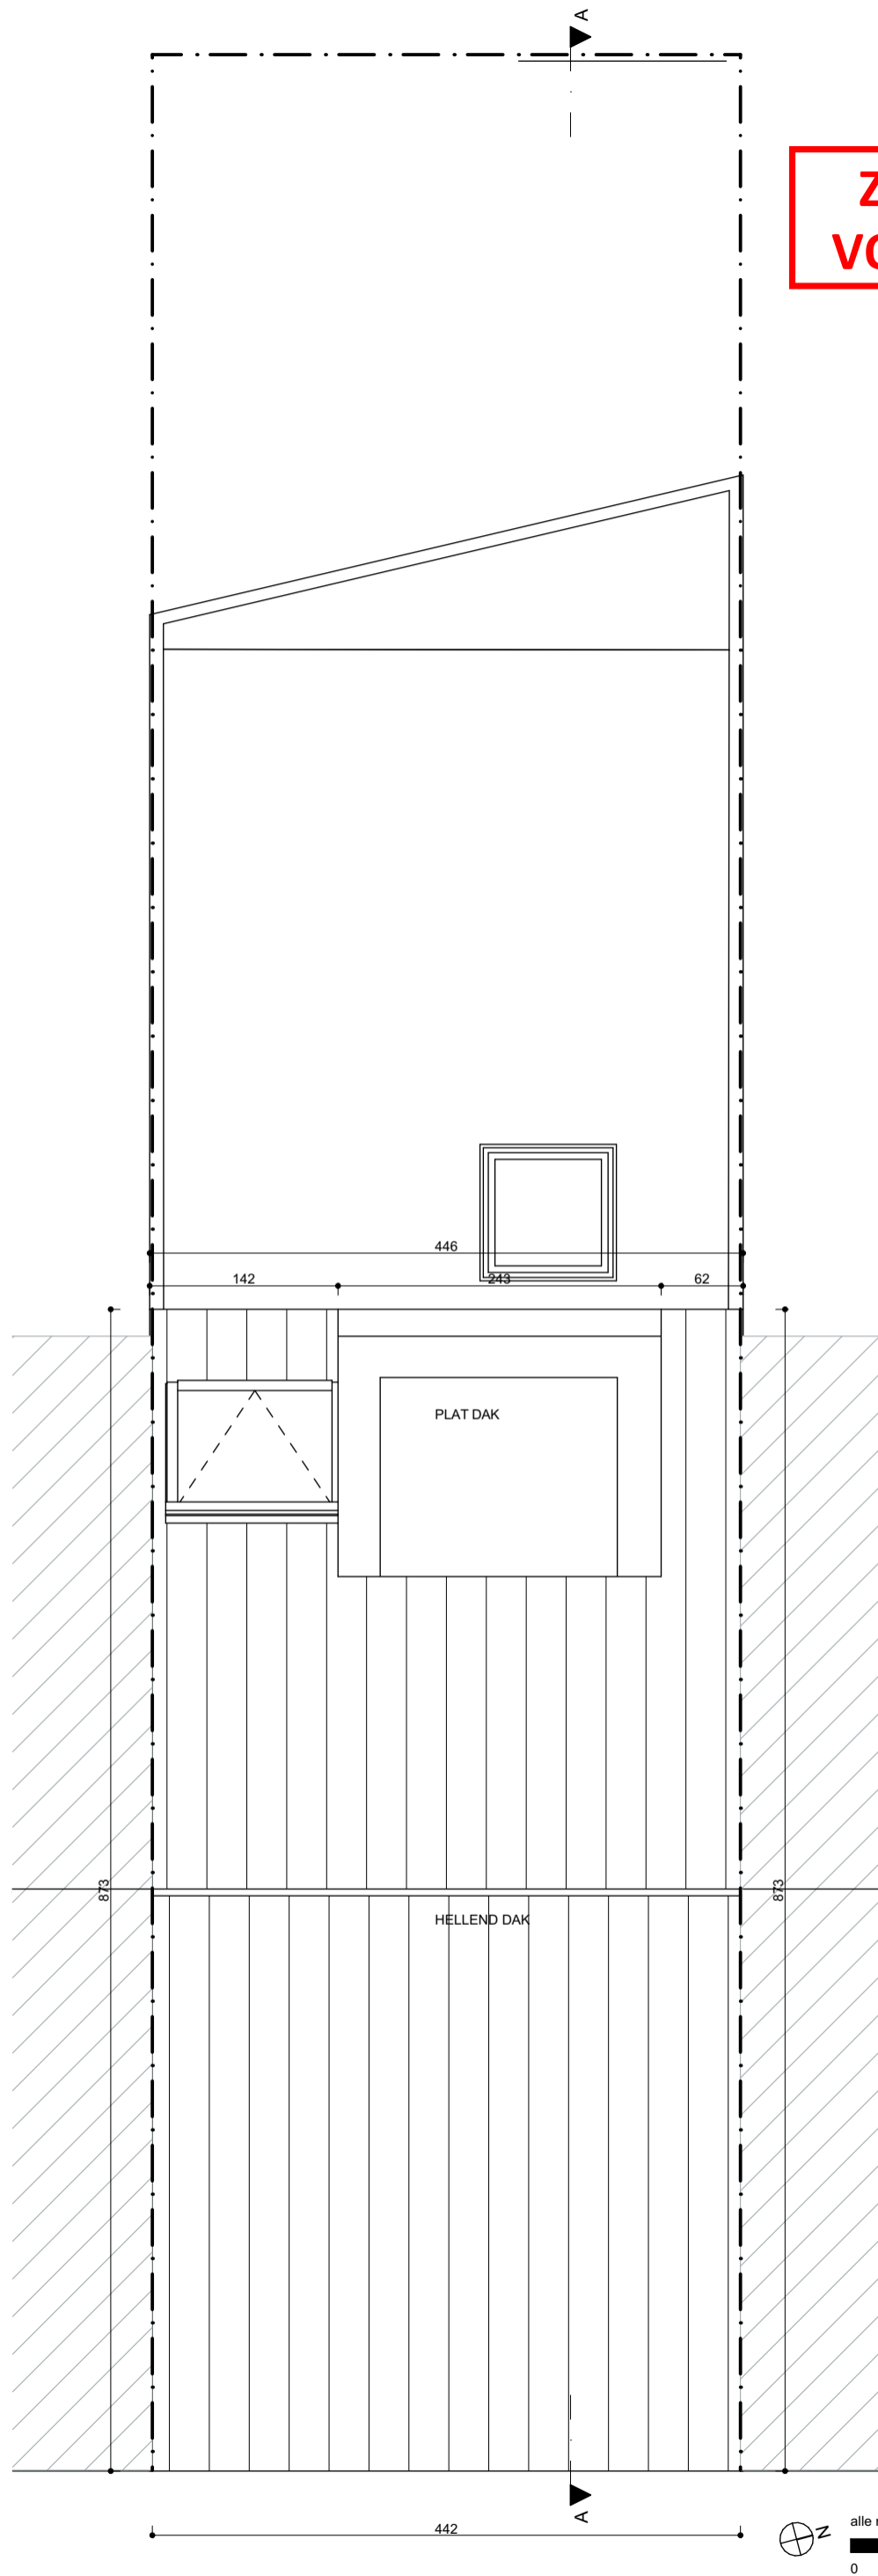

Alle maatvoering is strikt indicatief en dient op de werf gecontroleerd te worden door de aannemer.

RSC 15.18 BA 160426 EAM geprint op 9/12/2024 - A3

# Nieuwe Toestand P\_N Dakenplan

schaal: 1:50	opdrachtgever: Tim Gryffroy	werf: Verbouwen woning	dossier: 24.217
tekenaar: EAM KB	Schildersstraat 24	Schildersstraat 24	datum: ###
revisie:	9040 Sint-Amandsberg	9040 Sint-Amandsberg	plannummer: p 07