


**ZIE BIJZONDERE
VOORWAARDE(N)**

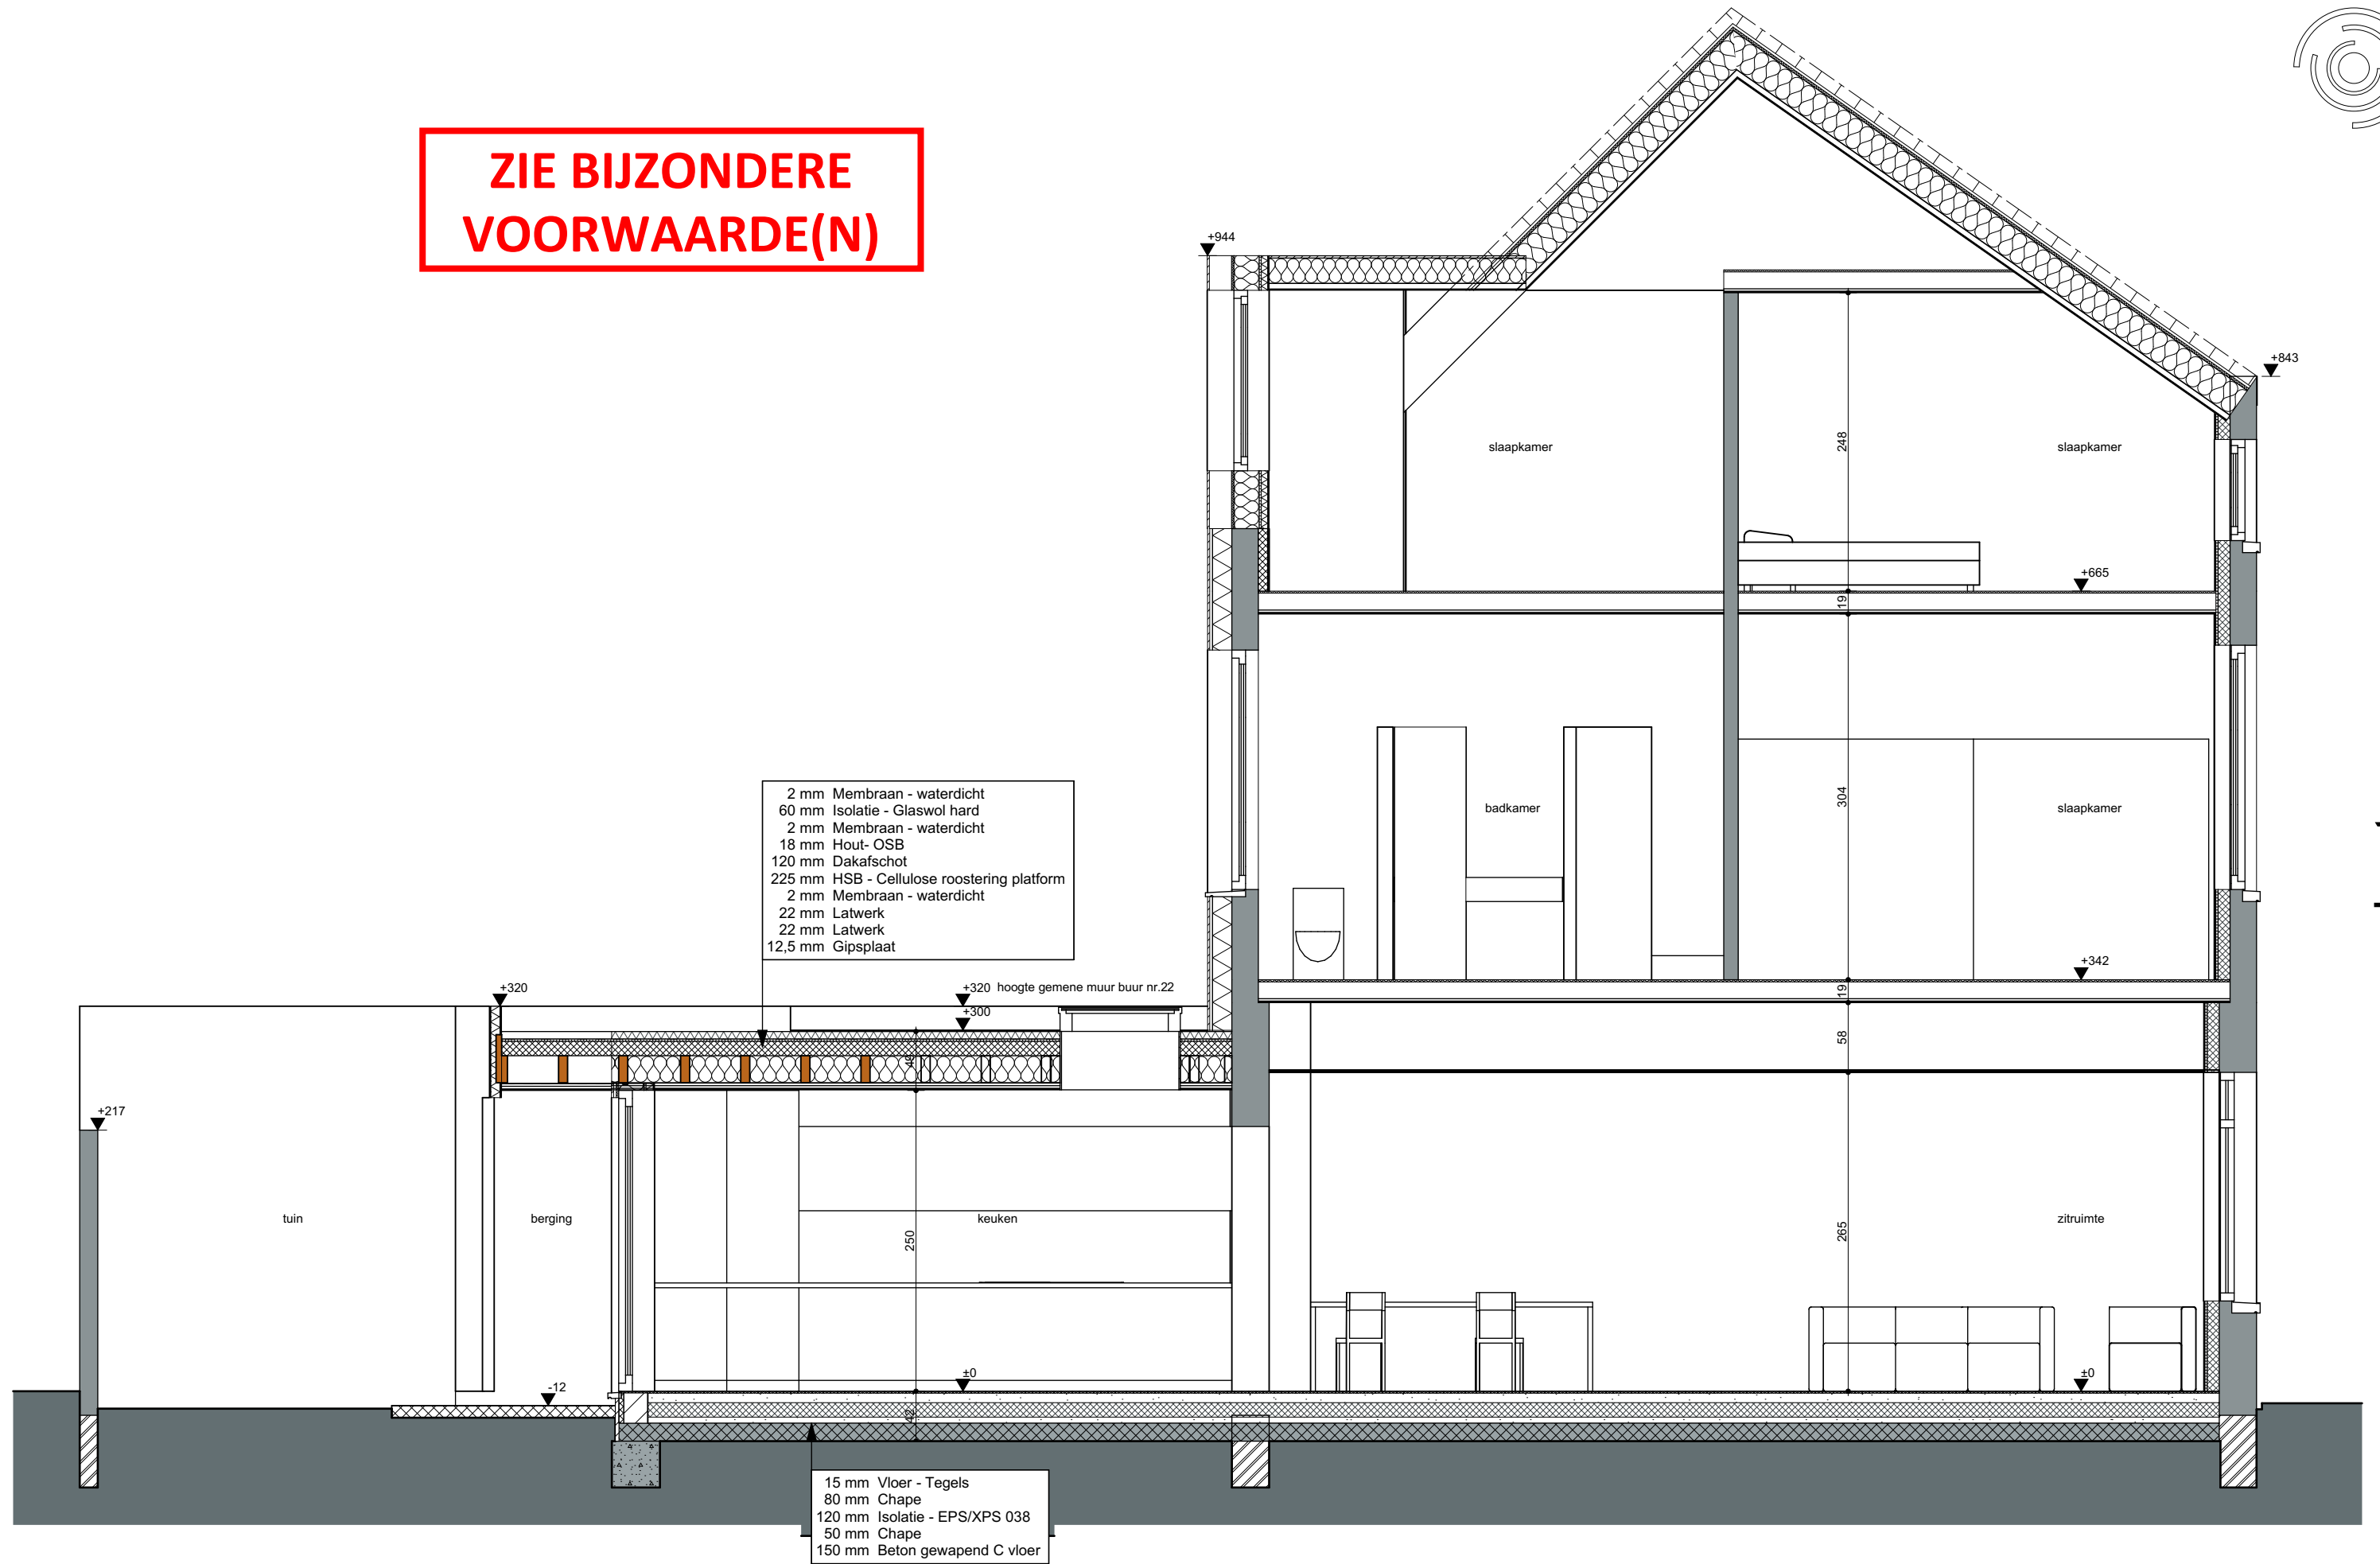

Alle maatvoering is strikt indicatief en dient op de werf gecontroleerd te worden door de aannemer.

RSC 15.18 BA 160426 EAM geprint op 9/12/2024 - A3

schaal: 1:50 tekenaar: EAM KB revisie:	werf: Verbouwen woning Schildersstraat 24 9040 Sint-Amandsberg	dossiernr.: 24.217 datum: #### plannummer: p 08
--	--	---