


# ZIE BIJZONDERE VOORWAARDE(N)

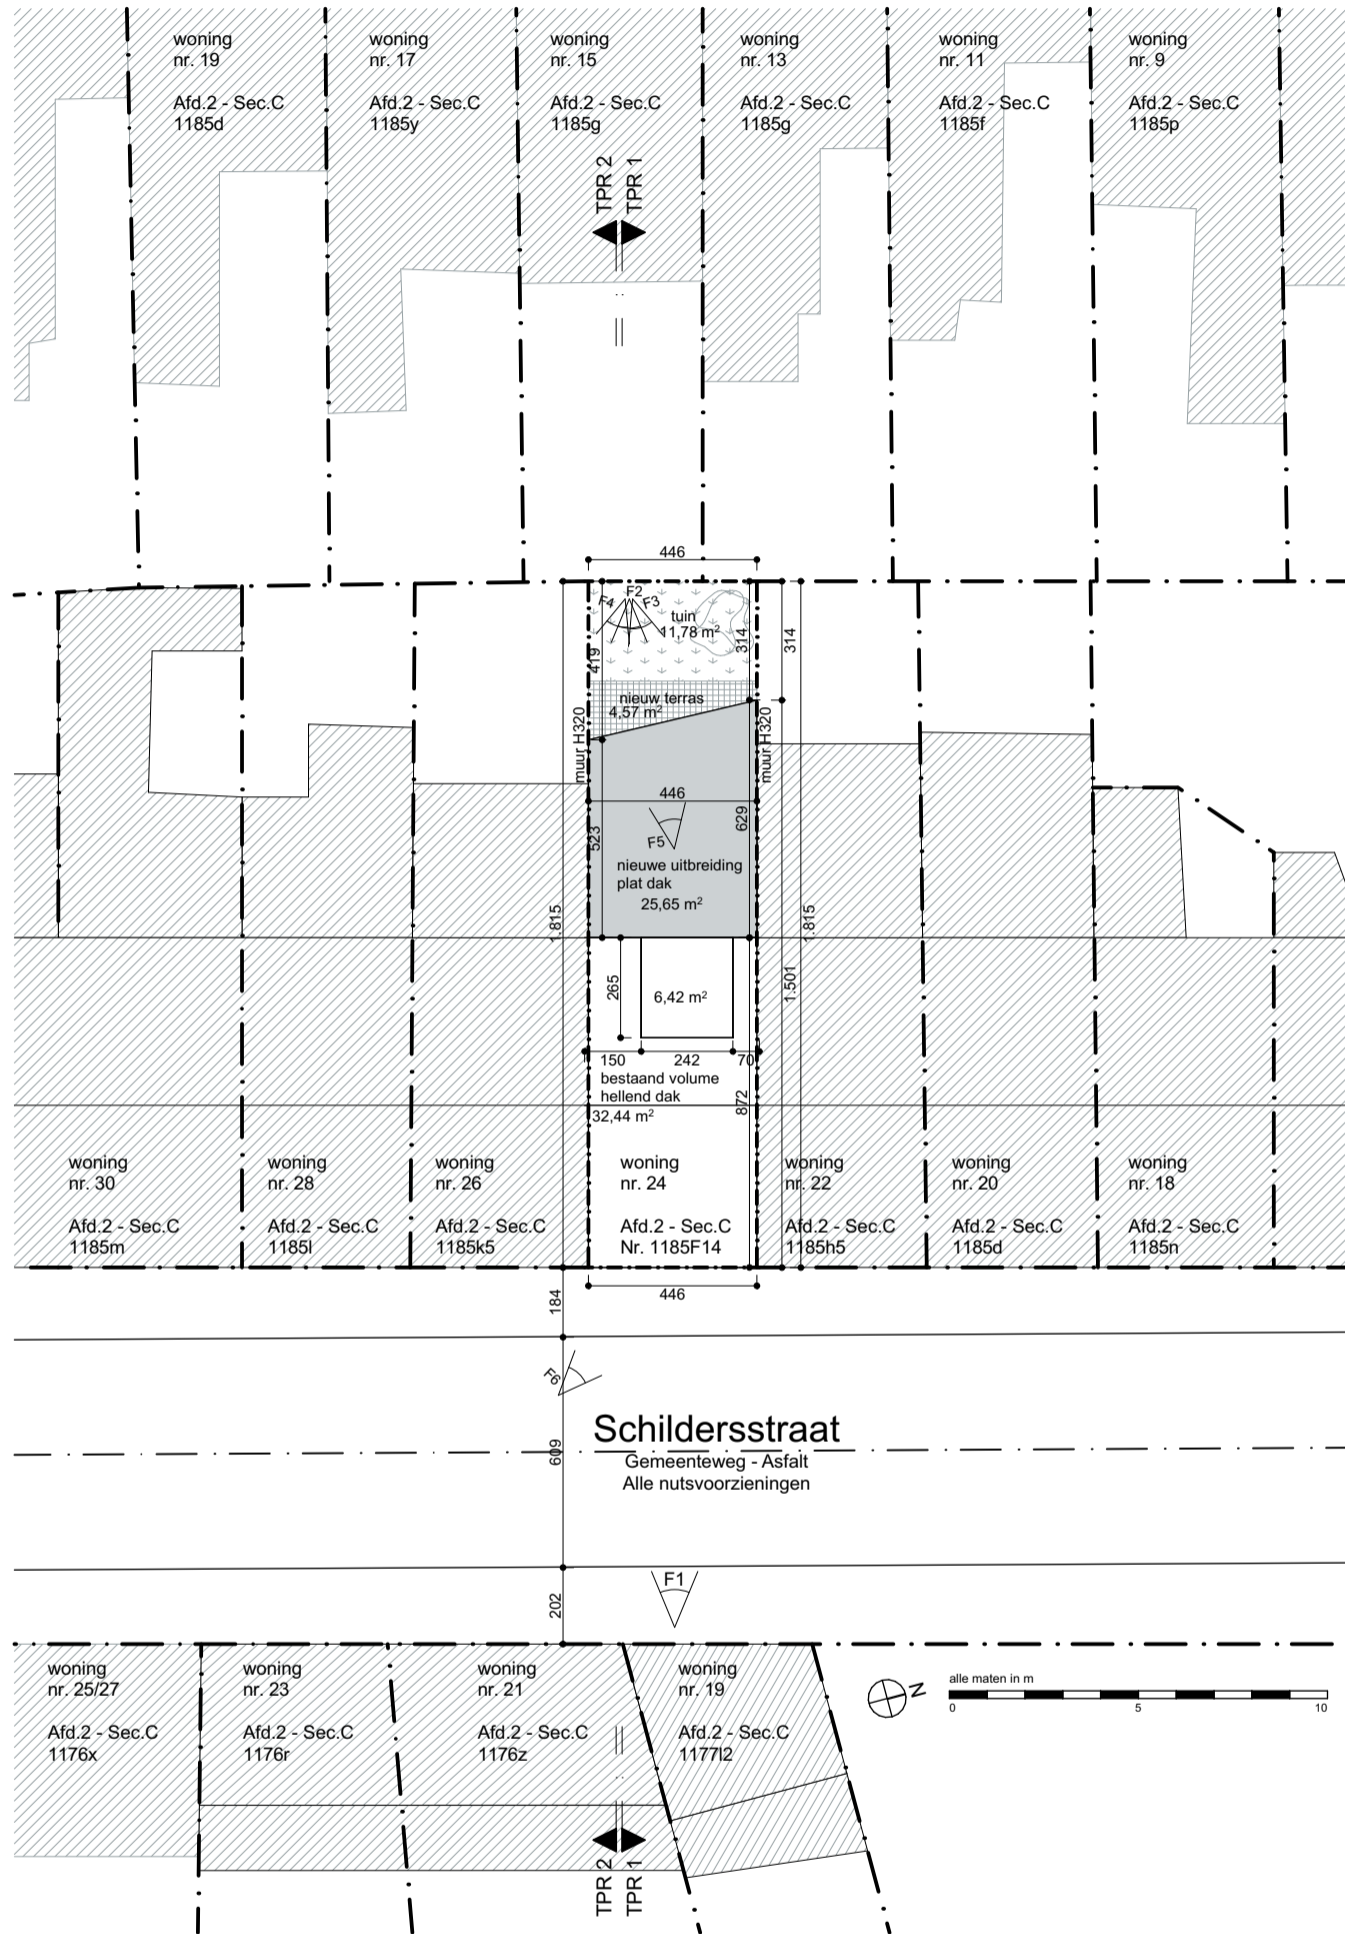

Alle maatvoering is strikt indicatief en dient op de werf gecontroleerd te worden door de aannemer.

RSC 15.18 BA 160426 EAM geprint op 16/12/2024 - A3

## Nieuwe Toestand I\_N Inplantingsplan

schaal: 1:200	opdrachtgever: Tim Gryffroy	werf: Verbouwen woning	dossiernr.: 24.217
tekenaar: EAM KB	Schildersstraat 24	9040 Sint-Amandsberg	datum: ####
revisie:	9040 Sint-Amandsberg		plannummer: p 01