perceelsgrens

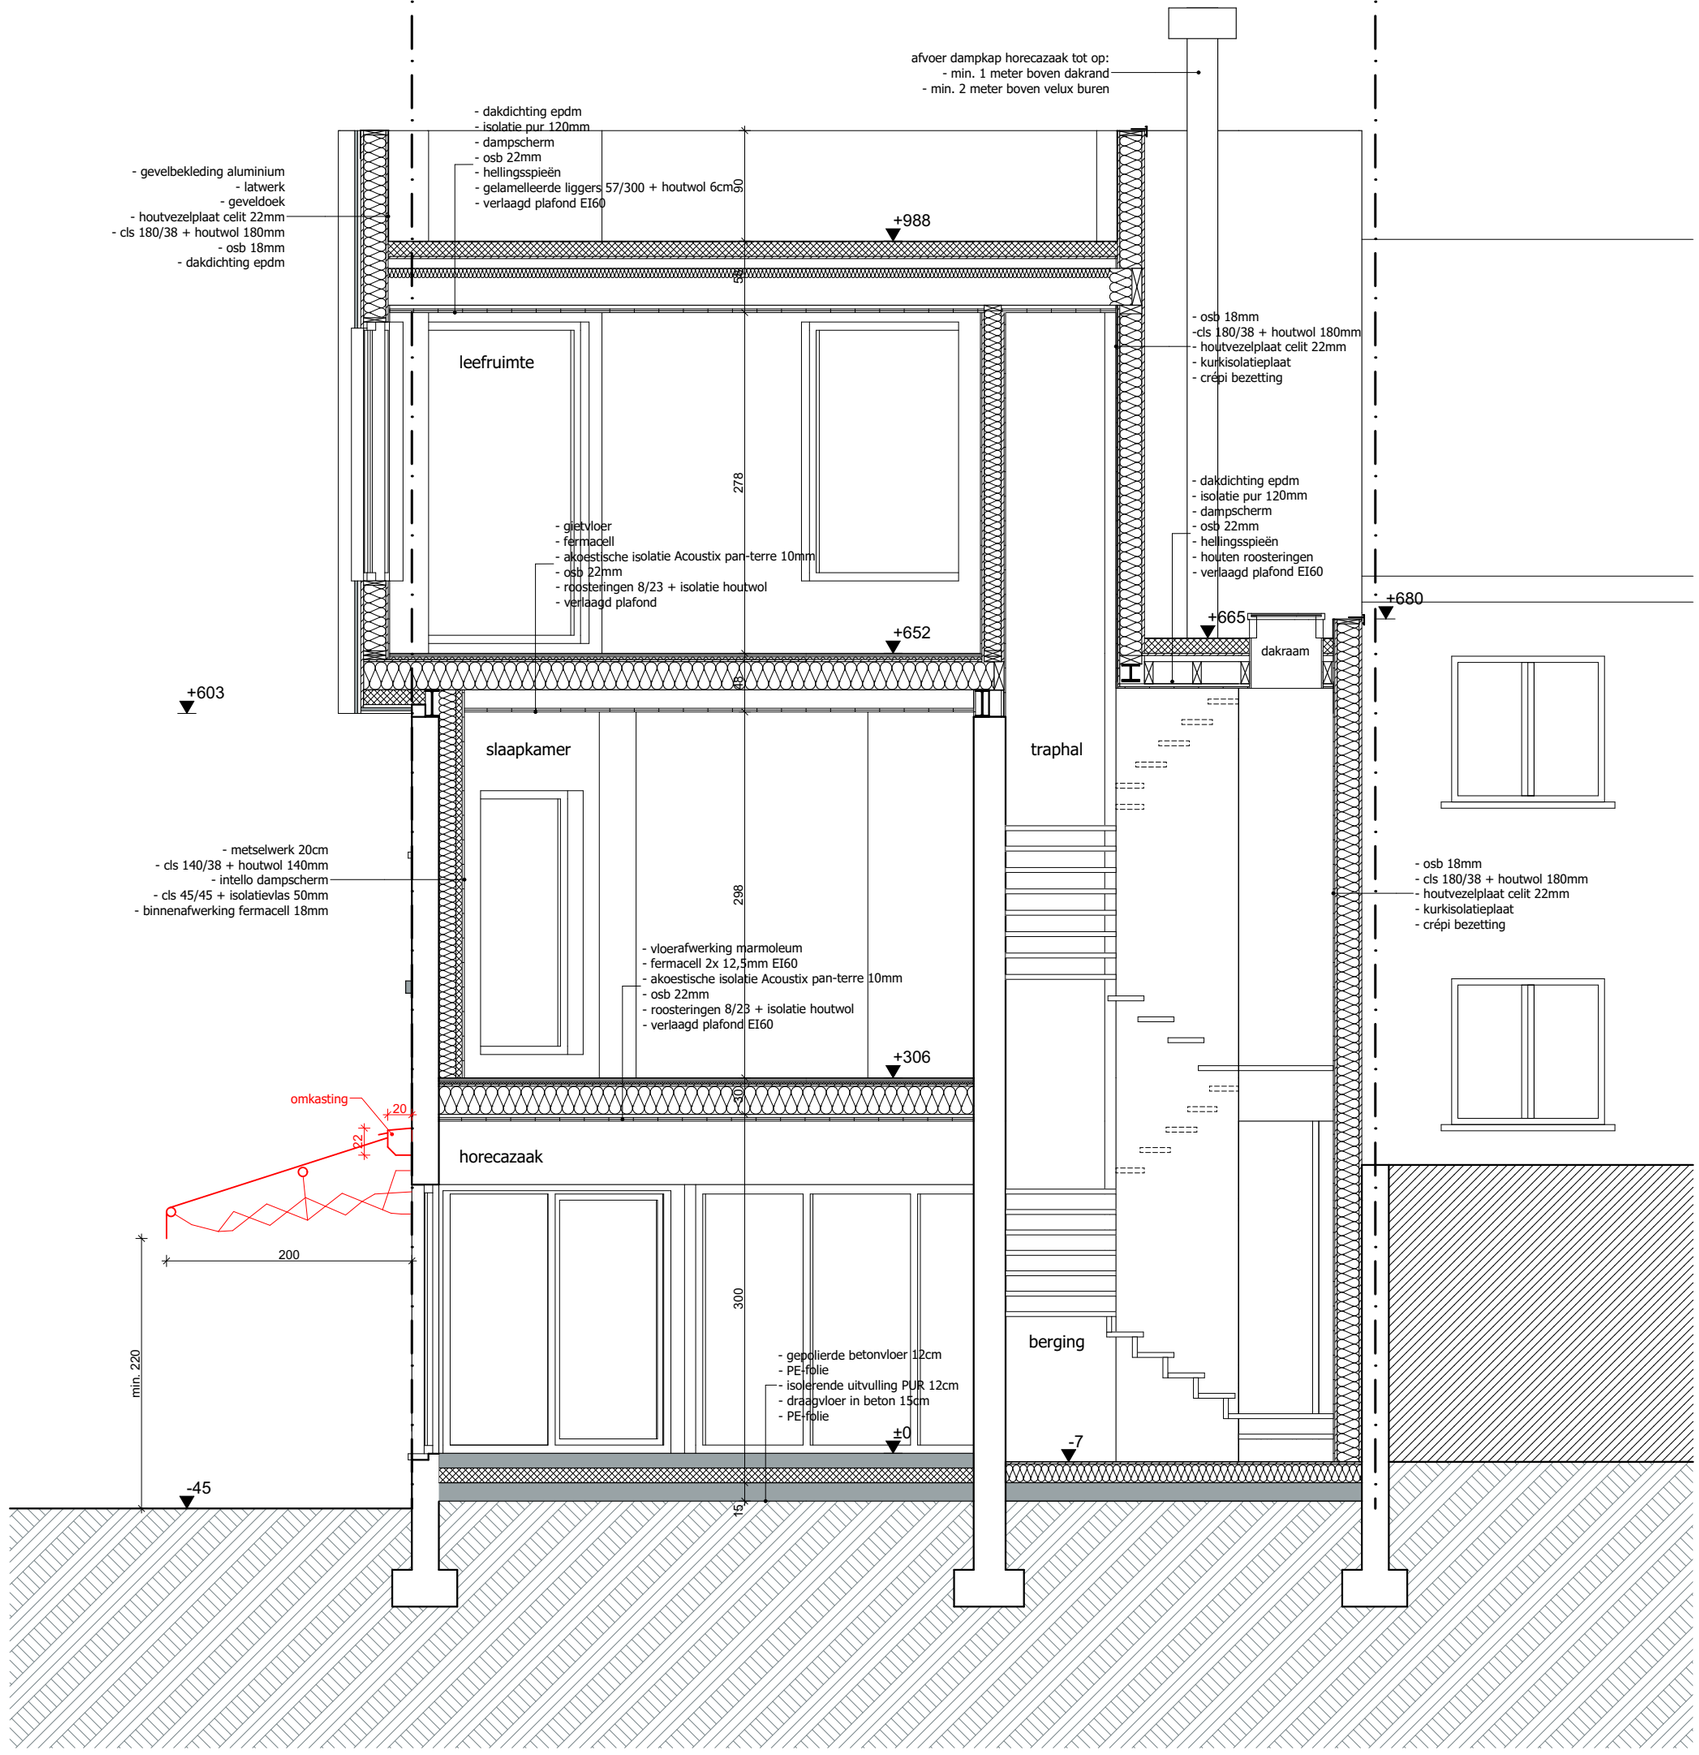

B snede BB NT 1:50

ZIE BIJZONDERE VOORWAARDE(N)

Project	Klant	Werfadres	Plannenset	Plan		
20 12 Langestraat	Erkan - Fink Langestraat 117 9050 Ledeberg	Langestraat 117 9050 Ledeberg afd. 20 sie. A nr. 131s2	BA 03 19/12/2024 20 12 BA 03- NT	3/4 BA_zonneluifel20 12_S_N_B_Snede BB NT	1:50	

Vrijheidslaan 15
9000 Gent
09 233 70 79
info@arpa.be
ARPA architecten