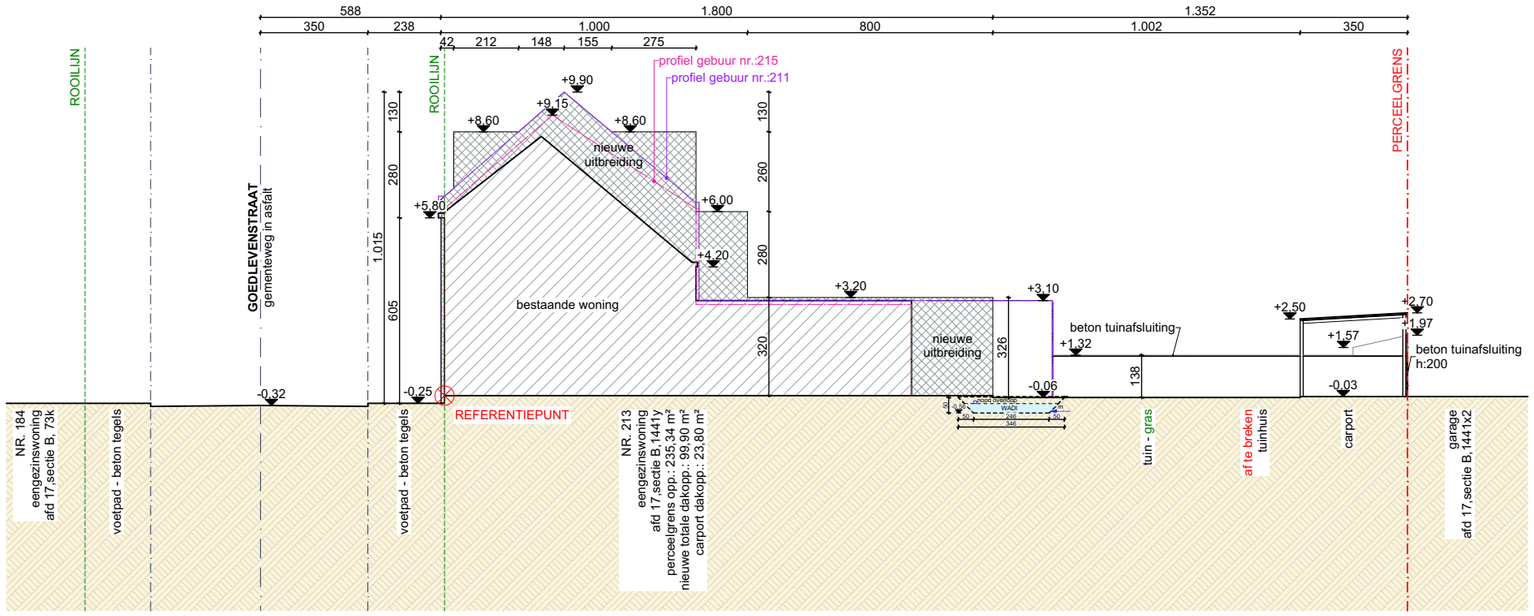

perceelgrens

rooilijn

bouwlijn

profiel gebuur links

profiel gebuur rechts

LEGENDE

bestaande woning

nieuwe uitbreiding

100 500

GOEDLEVENSTRAAT 213 9041 OOSTAKKER	**DATUM**	25/11/2024	FASE	PLAN
	SCHAAL	A3 1/200		
NIEUWE TOESTAND TERREINPROFIEL	**PROJECTNR.**	2024.15	BA	16/25

rukiye karanfil architecten