


BOUWHEER

Dhr. en Mevr. Vanderstricht - Plasschaert
Keiskantstraat 8
9031 Gent

BOUWPLAATS
Keiskantstraat 8
9031 Gent

Kadasterplan BESTAAND
Schaal 1/200

0m 2m 4m
1m 3m

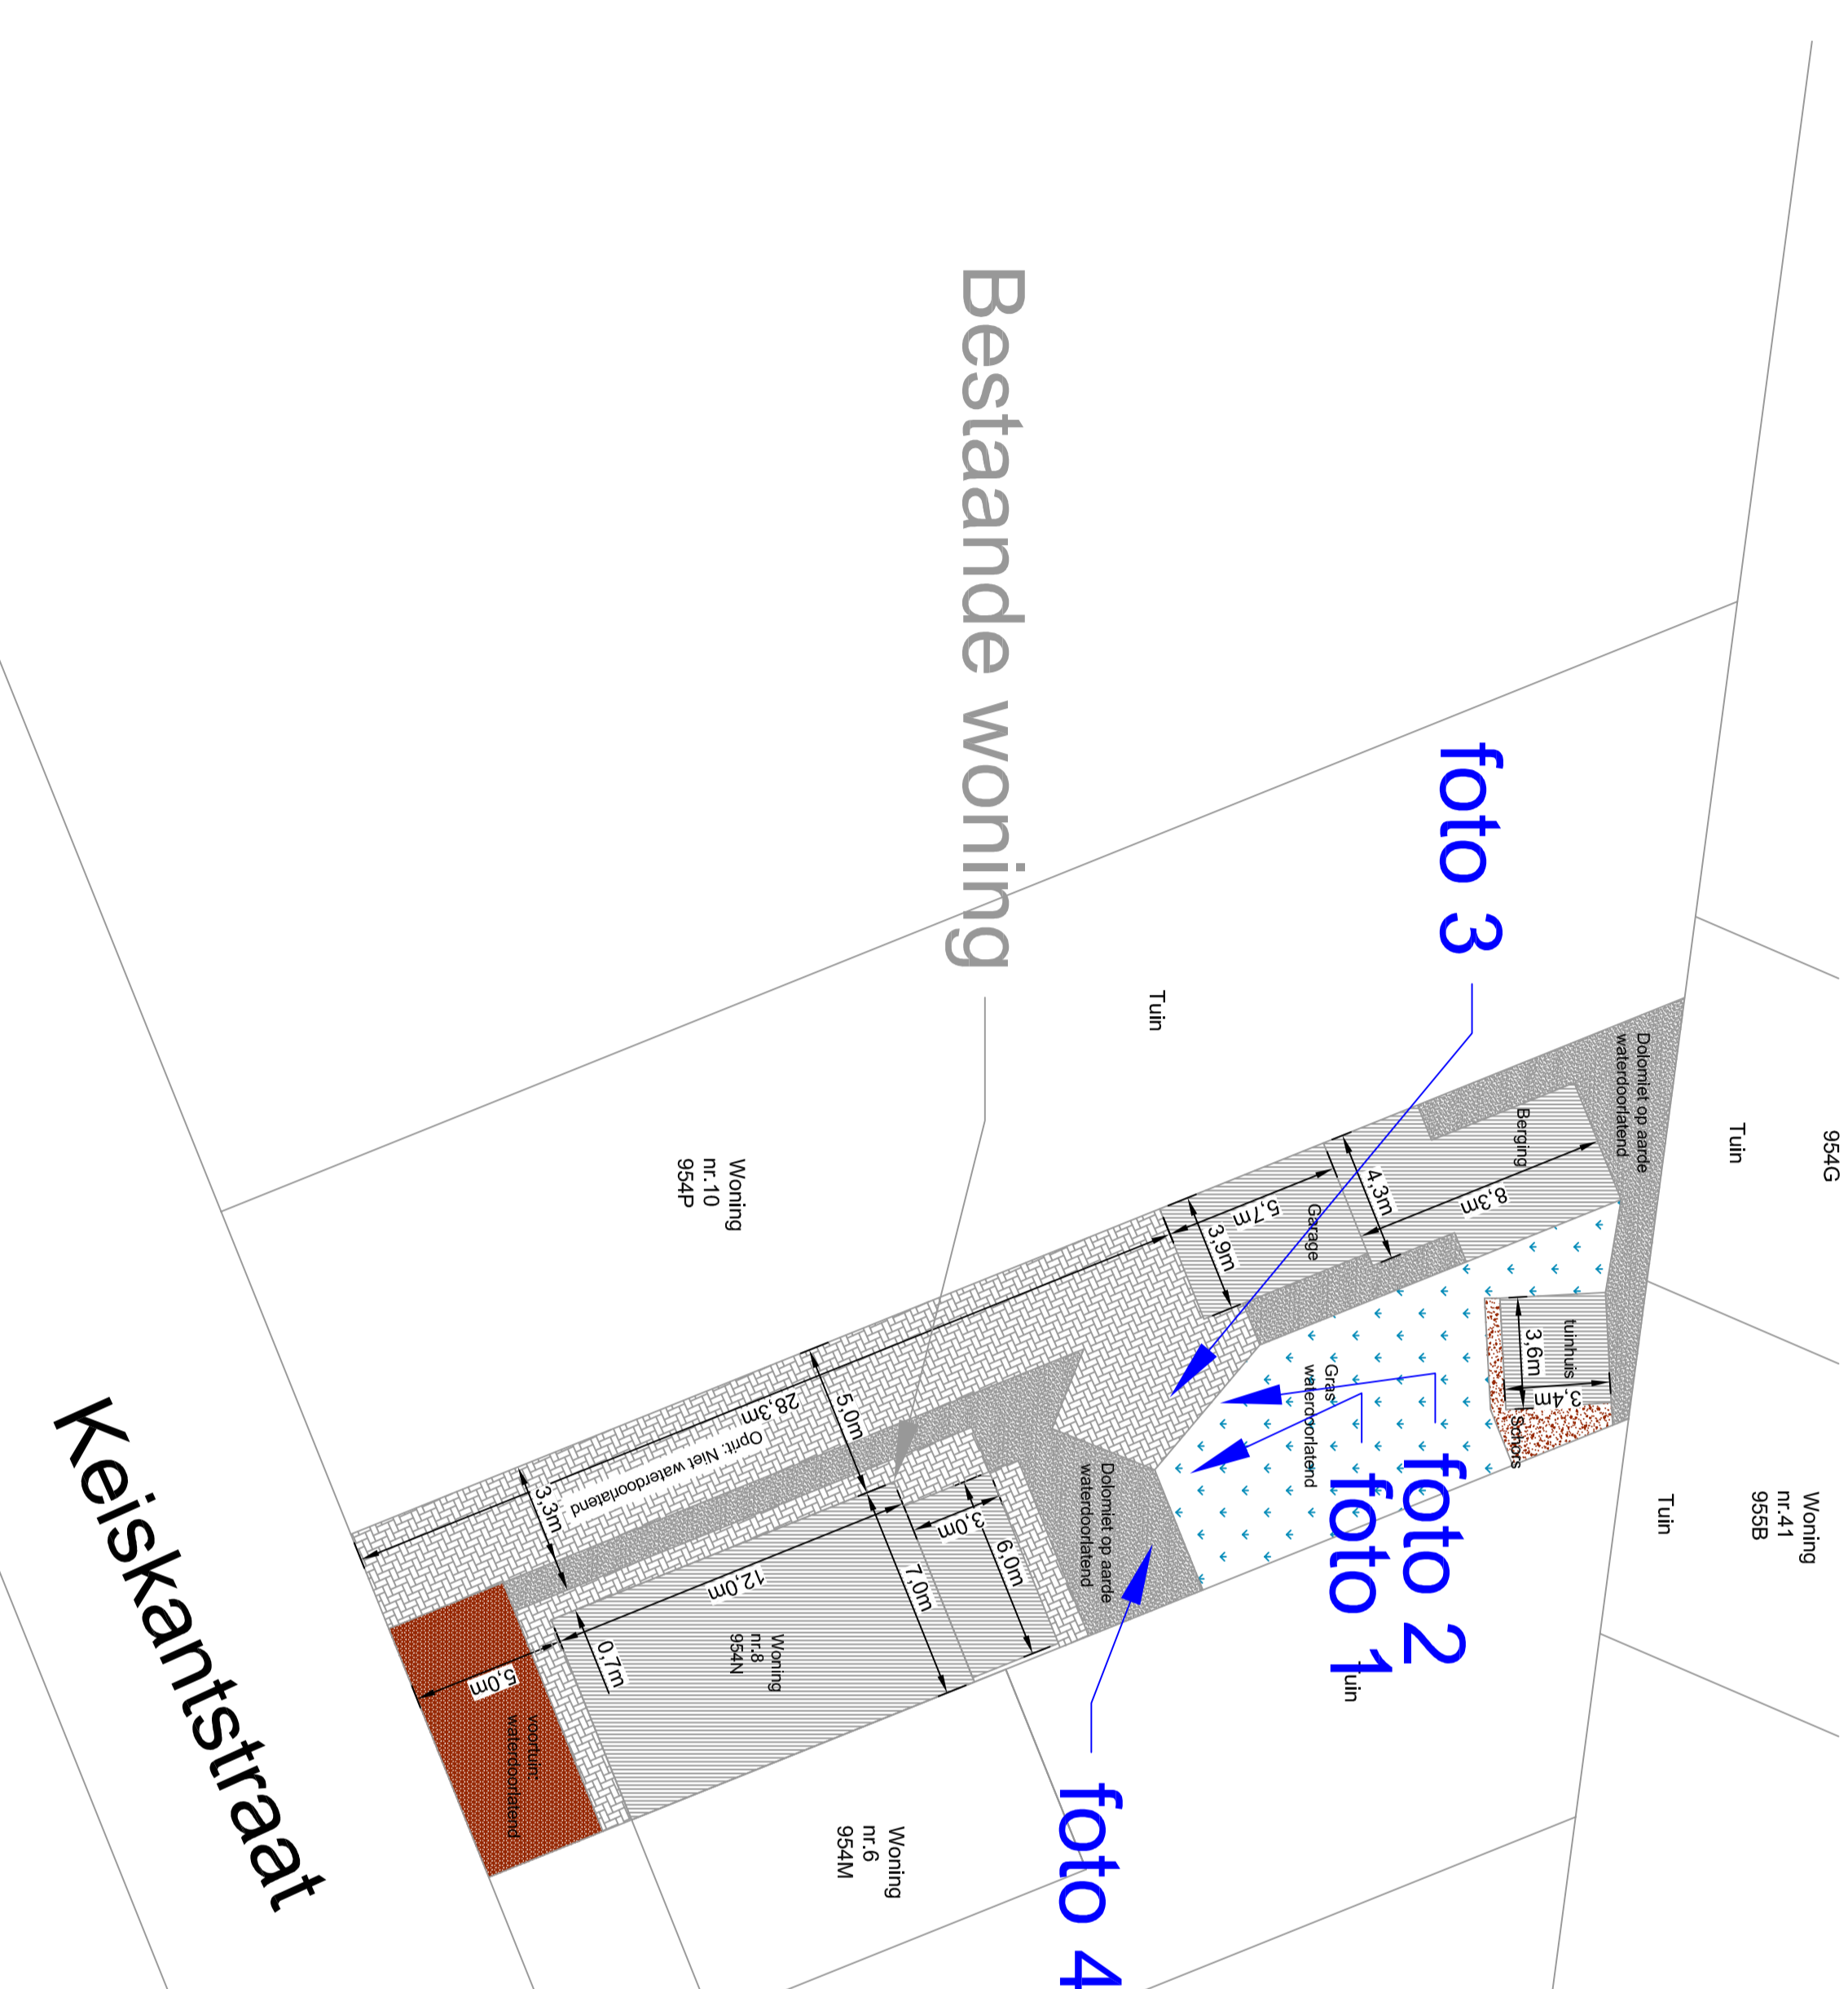

- LEGENDE**
- Buitenmaat Veranda
 - Foto
 - Tekst
 - Woning
 - Pad/oprit
 - Terras
 - Tuin
 - Voortuin

