



LEGENDE

<p>VERHARDINGEN</p> <ul style="list-style-type: none"> Grindgazon Klein 15x15x15cm, met gesloten voeg Cementgebonden porfier Betonstrook, br:60cm Prefab betonkantstrook br: 30cm Terrastegels Kasseien Water Fietsstrook Kade <p>FOTO'S</p> <ul style="list-style-type: none"> < 1 BA_TOURNESOL_F_B_1 < 2 BA_TOURNESOL_F_B_2 < 3 BA_TOURNESOL_F_B_3 < 4 BA_TOURNESOL_F_B_4 < 5 BA_TOURNESOL_F_B_5 < 6 BA_TOURNESOL_F_B_6 < 7 BA_TOURNESOL_F_B_7 	<p>BEPLANTING</p> <ul style="list-style-type: none"> Boom o nieuw o bestaand Haagmassief Gras <p>ALGEMEEN</p> <ul style="list-style-type: none"> Nieuwe bebouwing, toekomstontwikkeling Bestaande bebouwing Onderwerp van de aanvraag zwart water grijswater hemelwater Perceelsgrens <p>STRAATMEUBILAIR</p> <ul style="list-style-type: none"> Zitbank Leganker Sorteerstraat Veiligheidspaltes 	<p>MATERIALEN</p> <ul style="list-style-type: none"> Dragende structuur (kalkzandsteen) Isolatie Isolatie Beton Gipsblokken Metselwerk <p>GEVELMATERIAAL</p> <ul style="list-style-type: none"> grootformaat metselwerk (langwerpig), lichte frisse tint Alu schrijnwerk Beton, lichtgrijs Balustrade spijlsjes (staal) Betonnen zitbank Geveldraister, lichtgrijs Metalen hekwerk Ventilatie opening Aluminium oesandiseerd
--	--	---

ZIE BIJZONDERE VOORWAARDE(N)

Al het grafisch werk zowel als tekst op dit document is ten tijde van inrichting en kan enkel als ontwerp- en principetekening(en) aanschouwd worden. Alle tekening(en) op dit document dienen verder uitgewerkt door de uitvoerder tot uitvoeringstekening(en) en voorgelegd aan de ontwerper. Alle modificaties dient door de uitvoerder zelf bepaald te worden in de geest van bewaking van de opgegeven principes en volledig technisch uitgewerkt. De ontwerper draagt niet de verantwoordelijkheid van de uitvoering in geval de uitvoerder het document toch gebruikt voor zijn uitvoering.

opdrachtgever: Schipperskaai development cvba
 Poortkalkskaaï 94, 9400 Sint-Denijs-Westrem (Gent)
 Tel +32 9 222 40 43
 www.denieuwedokken.be, info@denieuwedokken.be



ingenieur stabieliteit: eld
 Jan Blockstraat 1, 2018 Antwerpen
 Tel +32 3 242 94 00
 www.eld.be, eld@eld.be



ingenieur technieken: Ingenium N.V.
 Nieuwe St-Annadreef 23, 8200 Brugge
 Tel +32 5 040 45 30
 www.ingenium.be, info@ingenium.be



architect uitvoering: eld architects
 Jan Blockstraat 1, 2018 Antwerpen
 Tel +32 3 242 94 00
 www.eld.be, eld@eld.be




architect concept: BEEL ARCHITECTEN BV
 Louisa Bergskaaï 32, 9000 Gent
 Tel +32 9 269 51 50
 www.beelarchitecten.com, mail@beelarchitecten.com




SKD zuidveld tournesol

aanwijzer plan:

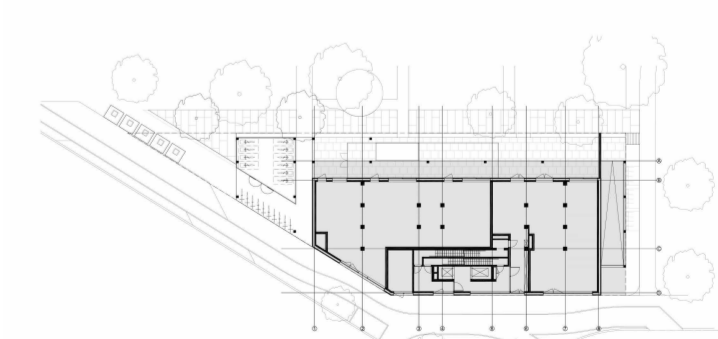

Koopvaardijlaan (De Nieuwe Dokken)
 9000 Gent
 kadastrale gegevens

aanwijzer snede:

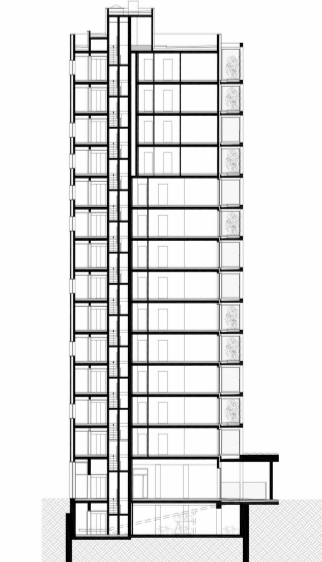

29/01/2025

nieuwe toestand
 Inplantingsplan

schaal: 1 : 200
 formaat: A1+