


# ZIE BIJZONDERE VOORWAARDE(N)

**Uitgesloten uit de vergunning**  
De regularisatie van de tuinberging

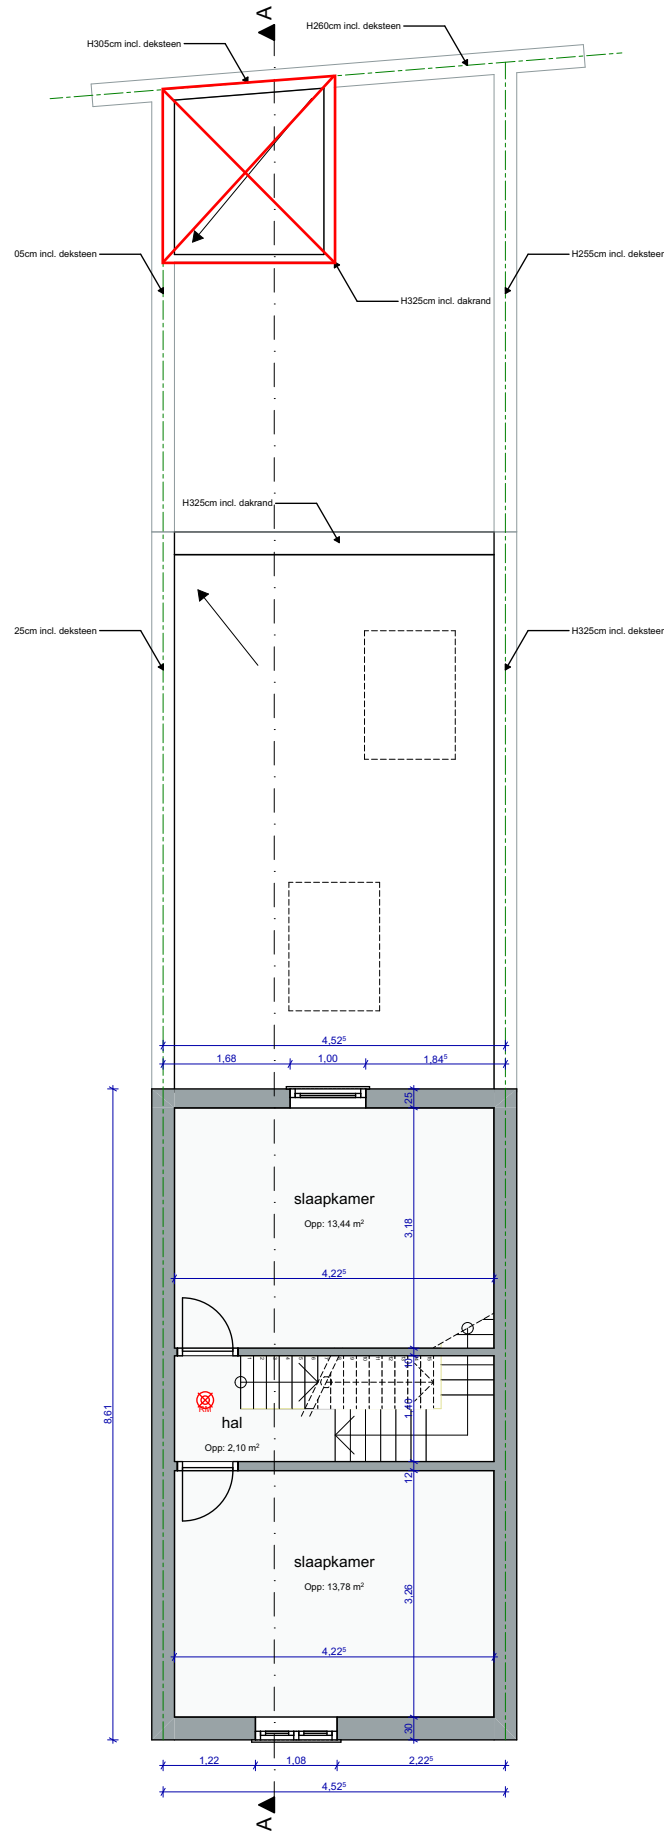

 <p>INFORMATIE + COÖRDINATIEteam voor ARCHITECTUUR EN RUIMTELIJKE ORDENING architect Urbain Van De Voorde</p> <p>Nieuwstraat 126b 9100 Sint-Niklaas gsm 0475/64.28.89 e-mail :urbain.van.de.voorde@icaro.be</p>	<p><b>Bouwplaats</b></p> <p>Hilarius Bertolfstraat 112 9000 Gent Kadaster : 3°Afd. Sec. B nr. 347N2</p>	<p><b>Bouwheer</b></p> <p>Mevr. Latife Küçük &amp; Dhr. Mehmet Küçük Hilarius Bertolfstraat 112 9000 Gent tel. +32</p>	<p><b>Regularisatie verbouwing eengezinswoning</b></p>	
	<p>Eerste verdieping</p> <p>BA_IC2024-1010_P_N_ +1_eerste verdieping</p>	<p>dat. plan afm. sch.</p> <p>9/12/2024 IC2024-1010 in meter 1:100</p>	