


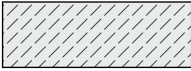


**NIEUWE TOESTAND**  
**Stad: Gent**



kadastraal : 3°Afd. Sec. B nr. 347N2

opp. perceel ca. 99,02 m<sup>2</sup>

**ONDERLEGGERS GRB**  
**Inplantingsplan 1:200**


Legende gebouw-arcering

-  - Aanpalende bebouwing
-  - Bestaande constructies
-  - Verharding
-  - Groenzone

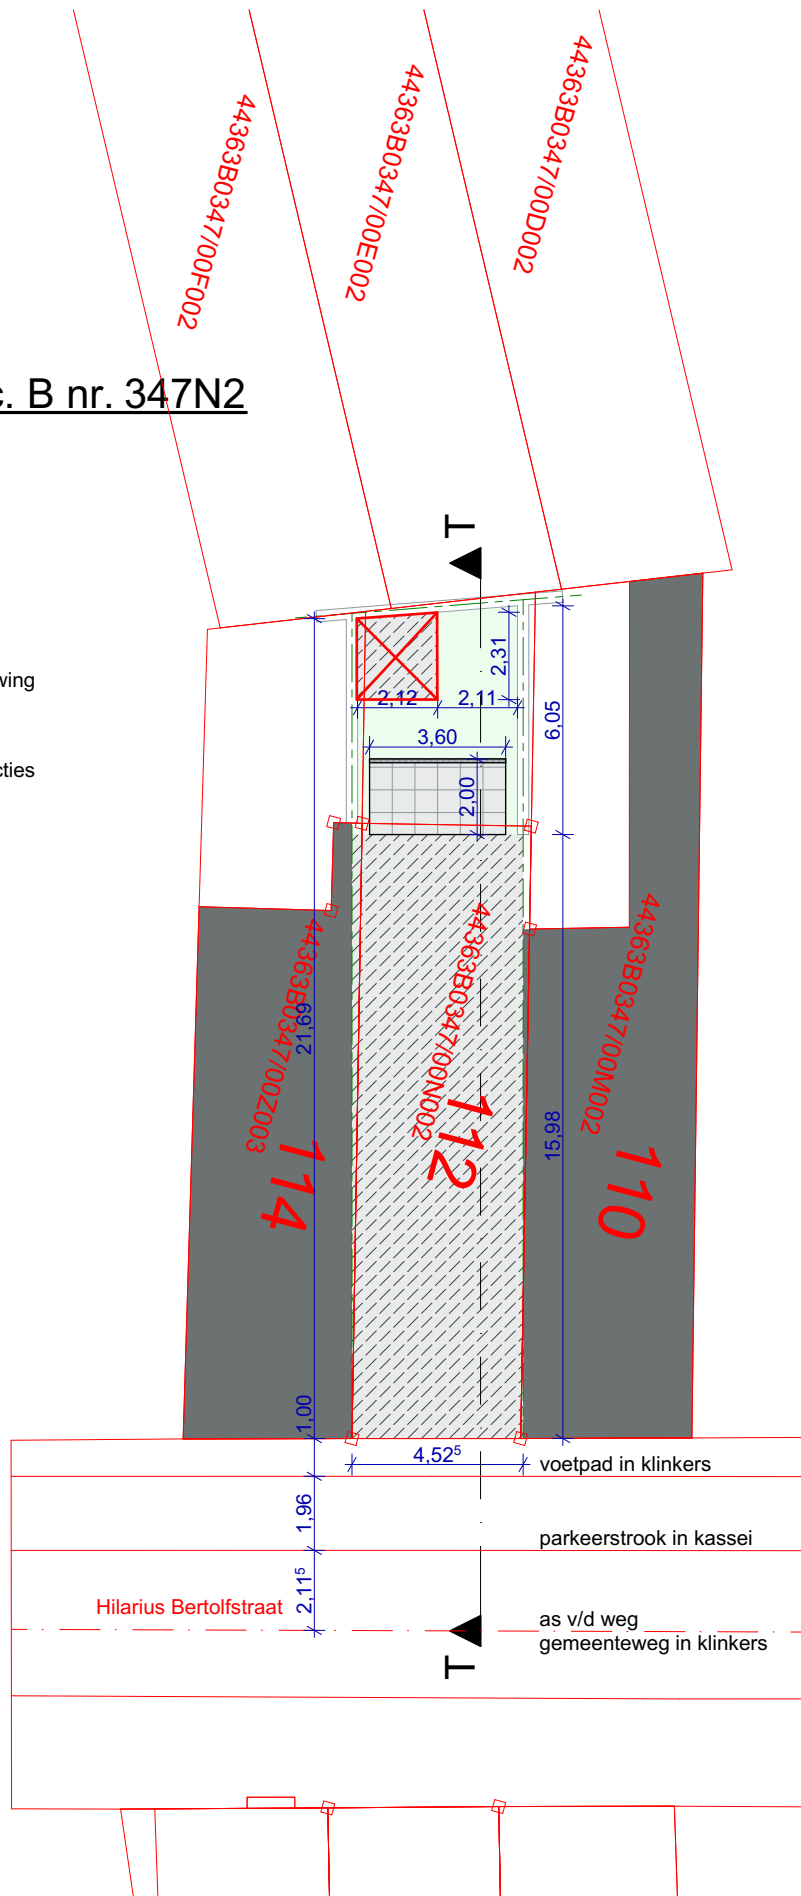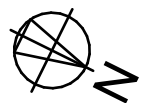

**ZIE BIJZONDERE  
 VOORWAARDE(N)**

**Uitgesloten uit de vergunning**  
 De regularisatie van de tuinberging

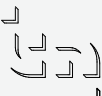 INFORMATIE + COÖRDINATIEteam voor ARCHITECTUUR EN RUIMTELIJKE ORDENING architect Urbain Van De Voorde Nieuwstraat 126b 9100 Sint-Niklaas gsm 0475/64.28.89 e-mail :urbain.van.de.voorde@icaro.be	<b>Bouwplaats</b> Hilarius Bertolfstraat 112 9000 Gent Kadaster : 3°Afd. Sec. B nr. 347N2	<b>Bouwheer</b> Mevr. Latife Küçük & Dhr. Mehmet Küçük Hilarius Bertolfstraat 112 9000 Gent tel. +32	<b>Regularisatie verbouwing eengezinswoning</b>	
			Inplantingsplan BA_IC2024-1010_I_N_I_in plantingsplan	dat. plan afm. sch.
				