

BESTAANDE TOESTAND

Stad: Gent






kadastraal : 3°Afd. Sec. B nr. 347N2



opp. perceel ca. 99,02 m²


ONDERLEGGERS GRB

Inplantingsplan 1:200

Legende gebouw-arcering

-  - Aanpalende bebouwing
-  - Bestaande constructies
-  - Te slopen
-  - Groenzone
-  foto f1,2,3,4,5,6

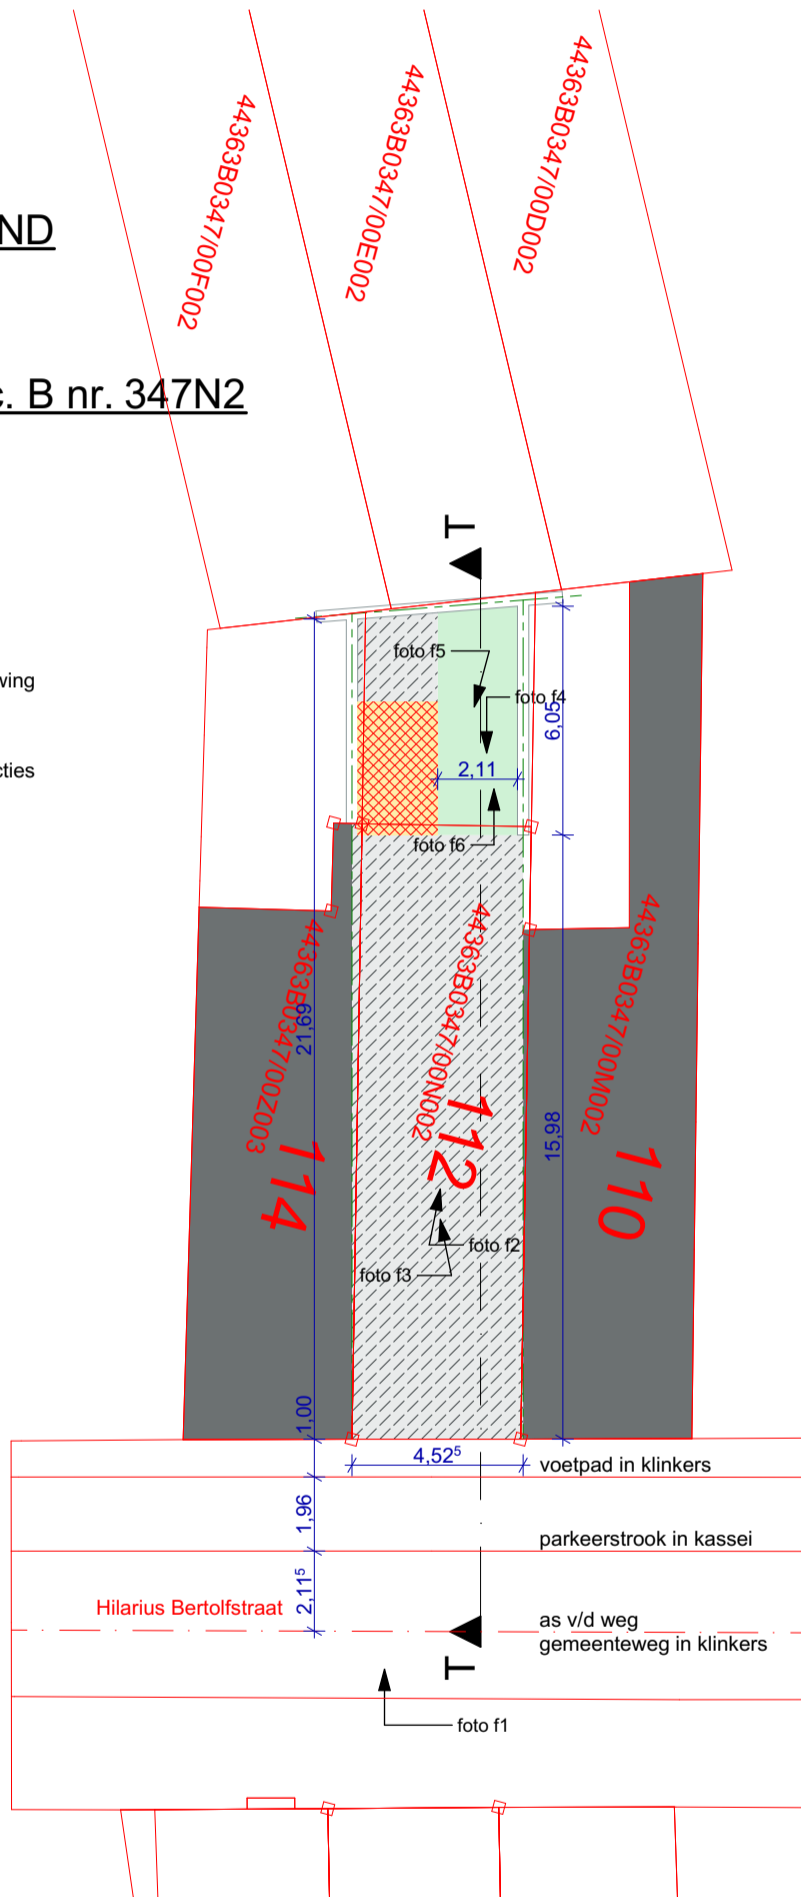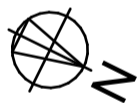

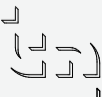 <p>INFORMATIE + COÖRDINATIEteam voor ARCHITECTUUR EN RUIMTELIJKE ORDENING</p> <p>architect Urbain Van De Voorde</p> <p>Nieuwstraat 126b 9100 Sint-Niklaas gsm 0475/64.28.89 e-mail :urbain.van.de.voorde@icaro.be</p>	<p>Bouwplaats</p> <p>Hilarius Bertolfstraat 112 9000 Gent Kadaster : 3°Afd. Sec. B nr. 347N2</p>	<p>Bouwheer</p> <p>Mevr. Latife Küçük & Dhr. Mehmet Küçük Hilarius Bertolfstraat 112 9000 Gent tel. +32</p>	<p>Regularisatie verbouwing eengezinswoning</p>	
	<p>Inplantingsplan</p> <p>BA_IC2024-1010_I_B_I_in planting</p>	<p>dat. 28/11/2024 plan IC2024-1010 afm. in meter sch. 1:200</p> 