


ZIE BIJZONDERE VOORWAARDE(N)

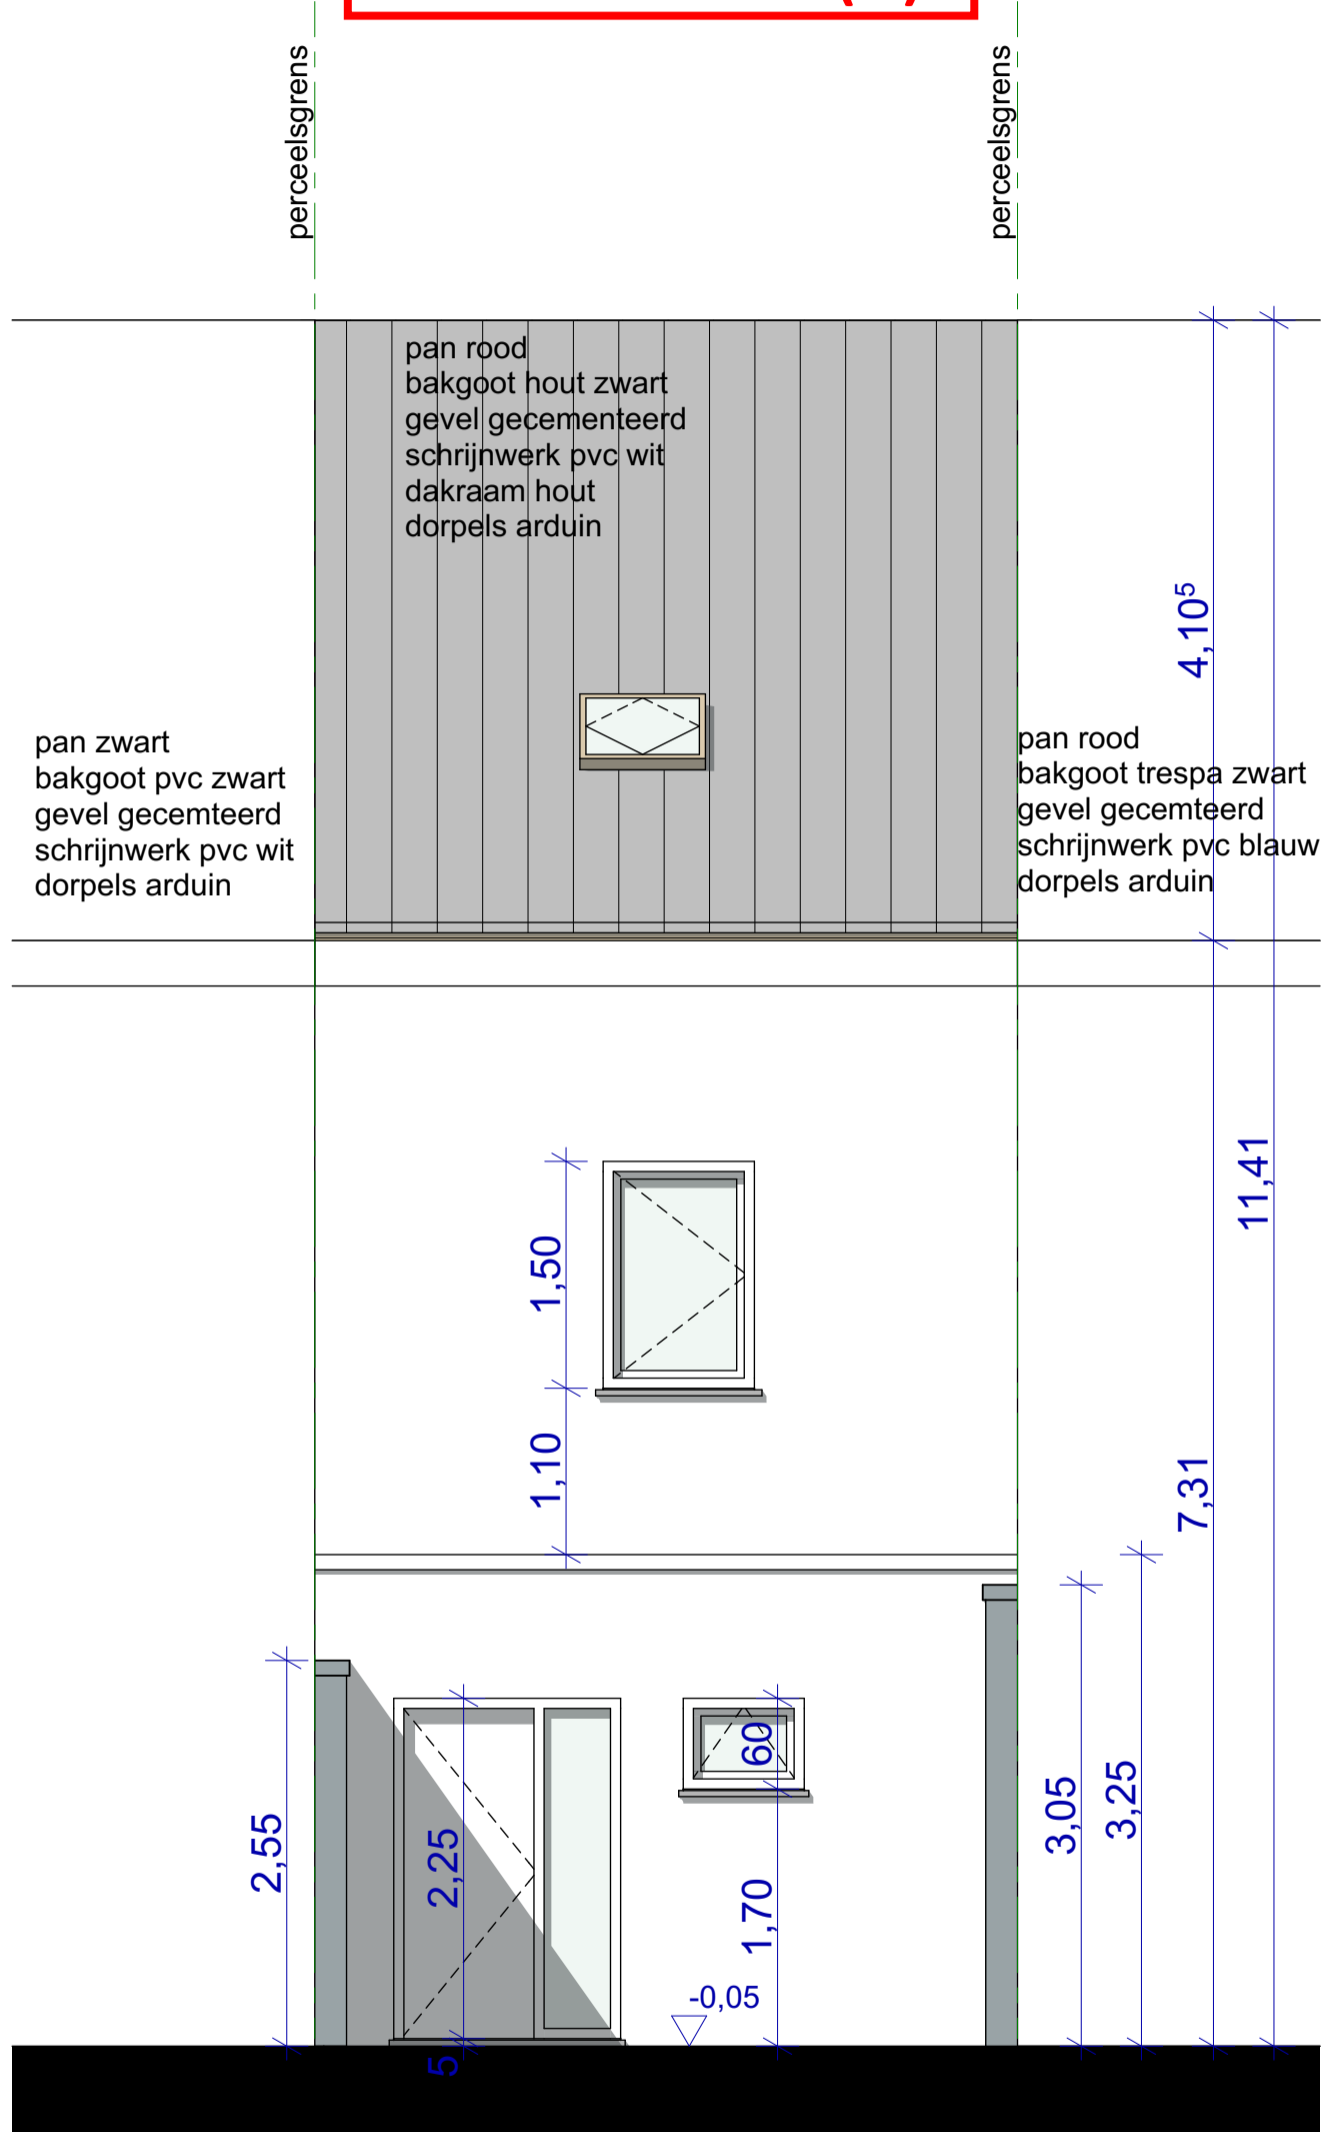

 <p>INFORMATIE + COÖRDINATIEteam voor ARCHITECTUUR EN RUIMTELIJKE ORDENING</p> <p>architect Urbain Van De Voorde</p> <p>Nieuwstraat 126b 9100 Sint-Niklaas gsm 0475/64.28.89 e-mail :urbain.van.de.voorde@icaro.be</p>	<p>Bouwplaats</p> <p>Hilarius Bertolfstraat 112 9000 Gent Kadaster : 3°Afd. Sec. B nr. 347N2</p>	<p>Bouwheer</p> <p>Mevr. Latife Küçük & Dhr. Mehmet Küçük Hilarius Bertolfstraat 112 9000 Gent tel. +32</p>	<p>Regularisatie verbouwing eengezinswoning</p>	
	<p>ACHTERGEVEL</p> <p>BA_IC2024-1010_G_N_G 3_gevel achter</p>	<p>dat. plan afm. sch.</p> <p>9/12/2024 IC2024-1010 in meter 1:50</p>		

