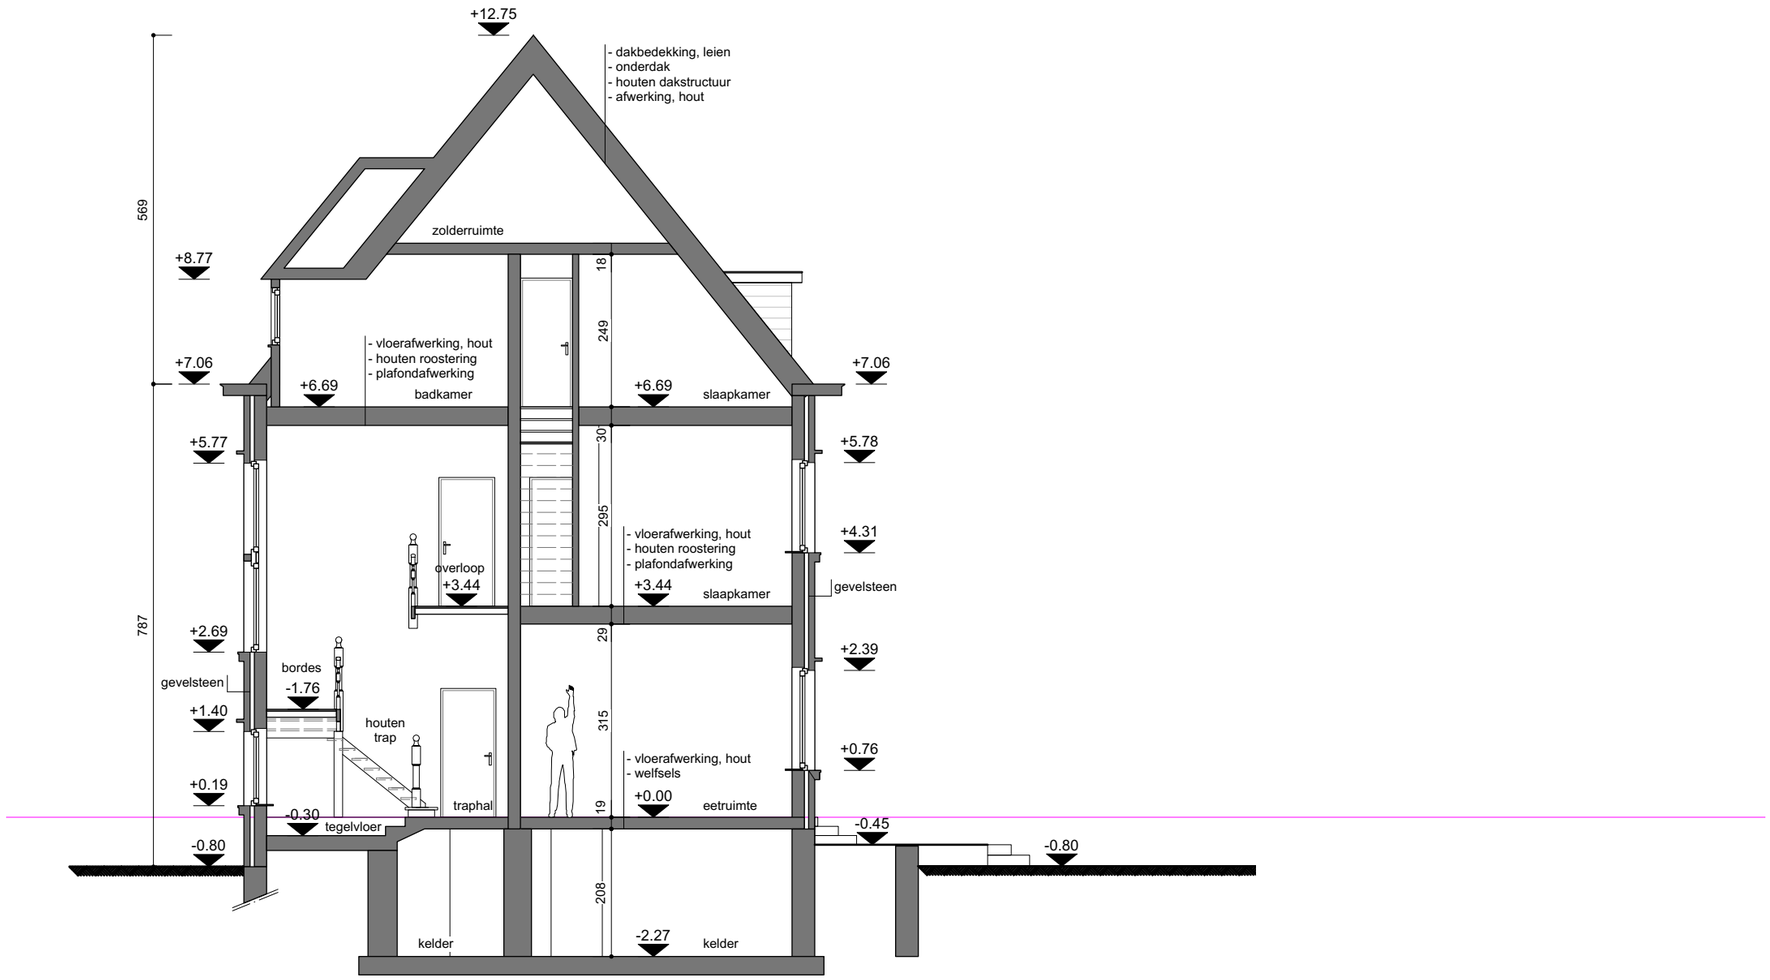

DOORSNEDE A-A bestaande toestand

schaal 1/100

ATELIER KUBIEK

cvba Architectuuratelier Kubiek - Kortestraat 13 - 9240 Zele
T 052 57 65 44 - info@atelierkubiek.be

0 2 4 6 8 10 meter

K2130 FAMILIE BAUWENS - VERBOUWING WONING

doorsnede A-A - bestaande toestand - BA - 06.11.2024 - schaal 1/100 - p.11 /25