


PERCEELSGRENS

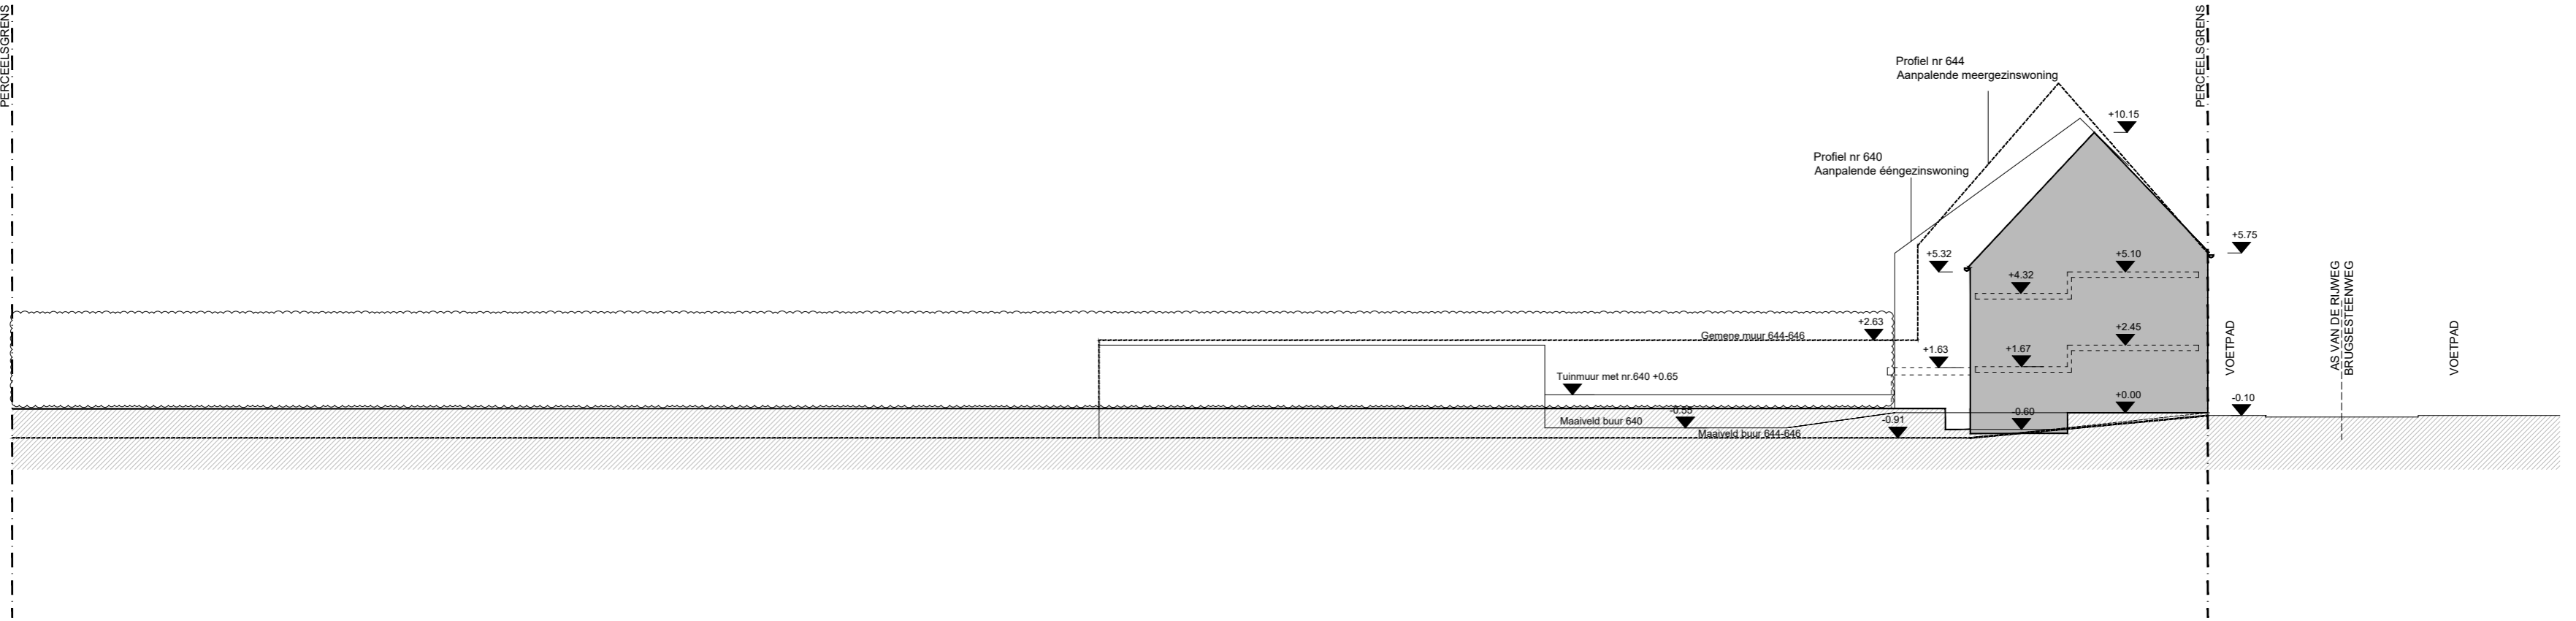

Architect :

A T E L I E R . V O S

Devosstraat 10 - B-9700 Oudenaarde

www.ateliervos.be - info@ateliervos.be

Projectgegevens :

VERBOUWING EENGEZINSWONING

Adres: Brugsesteenweg, 642

Klant: Bart Verschuere, Ellen Pecceu

Bouwaanvraag | BT TERREINSN.

0 1 10 1:200

19.11.2024