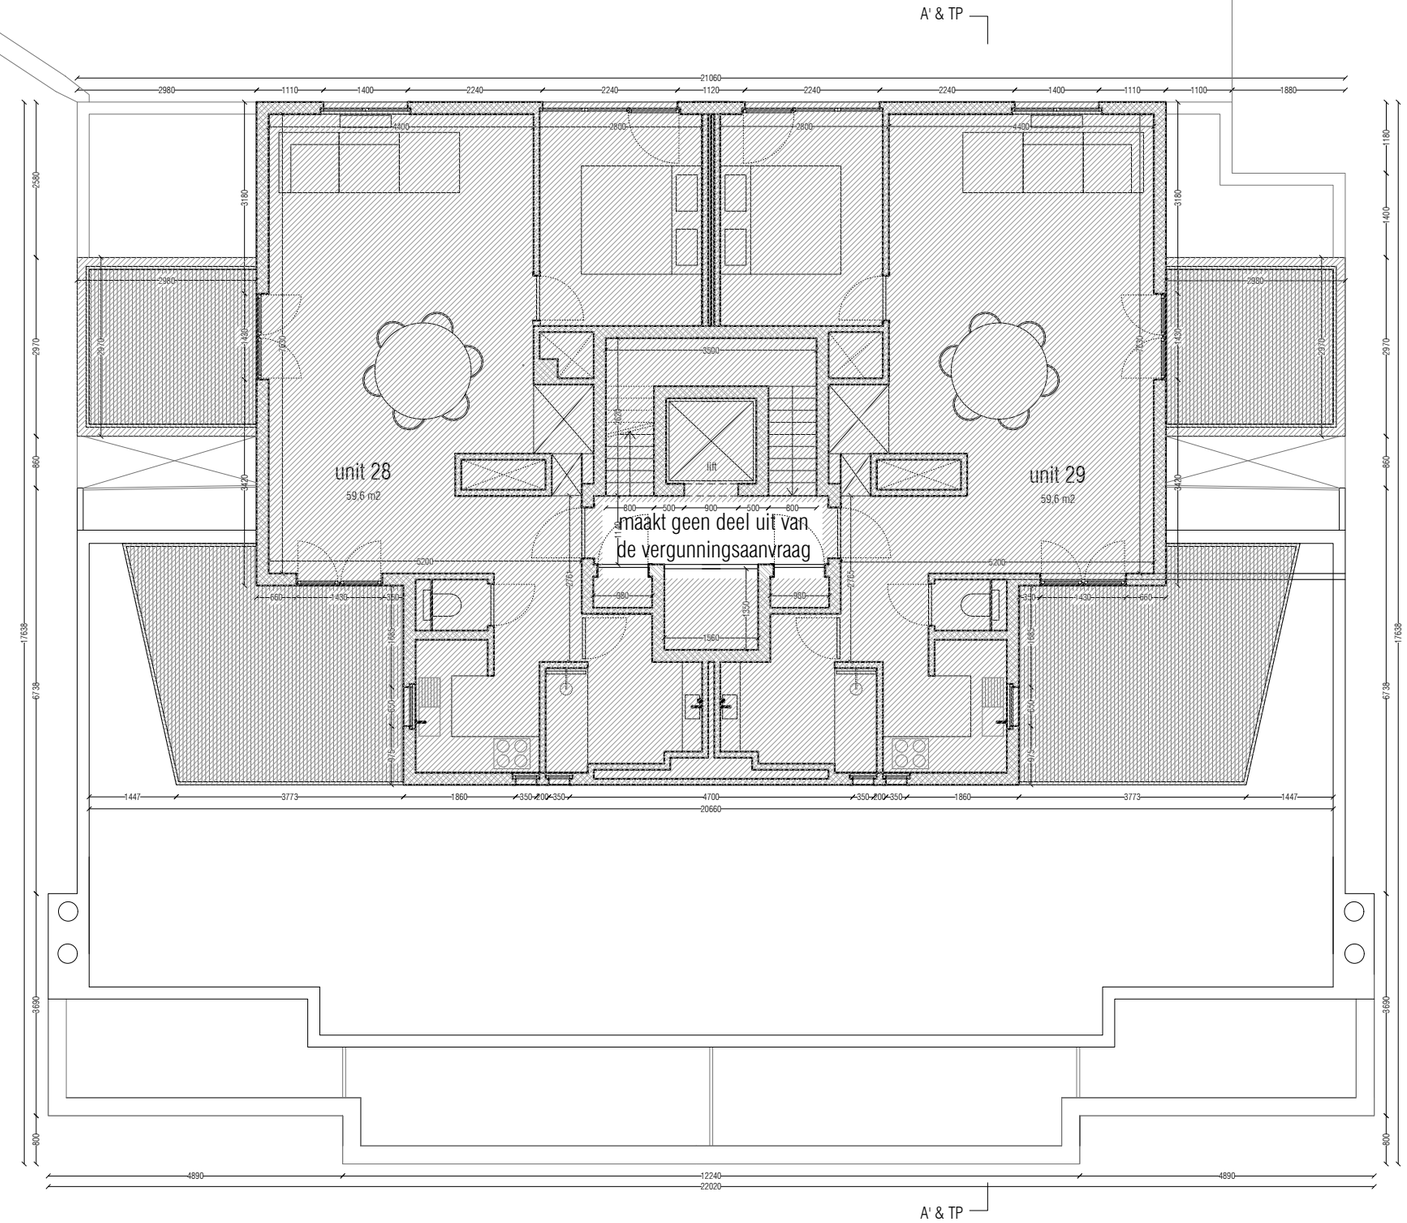

gosseye + verbeke

dhr. Dieter Verbeke
Keizer Karelstraat - 9000 Gent
verbouwing van een meergezinswoning

11.10.2024
plan 7e verdieping NT