


**ZIE BIJZONDERE
VOORWAARDE(N)**

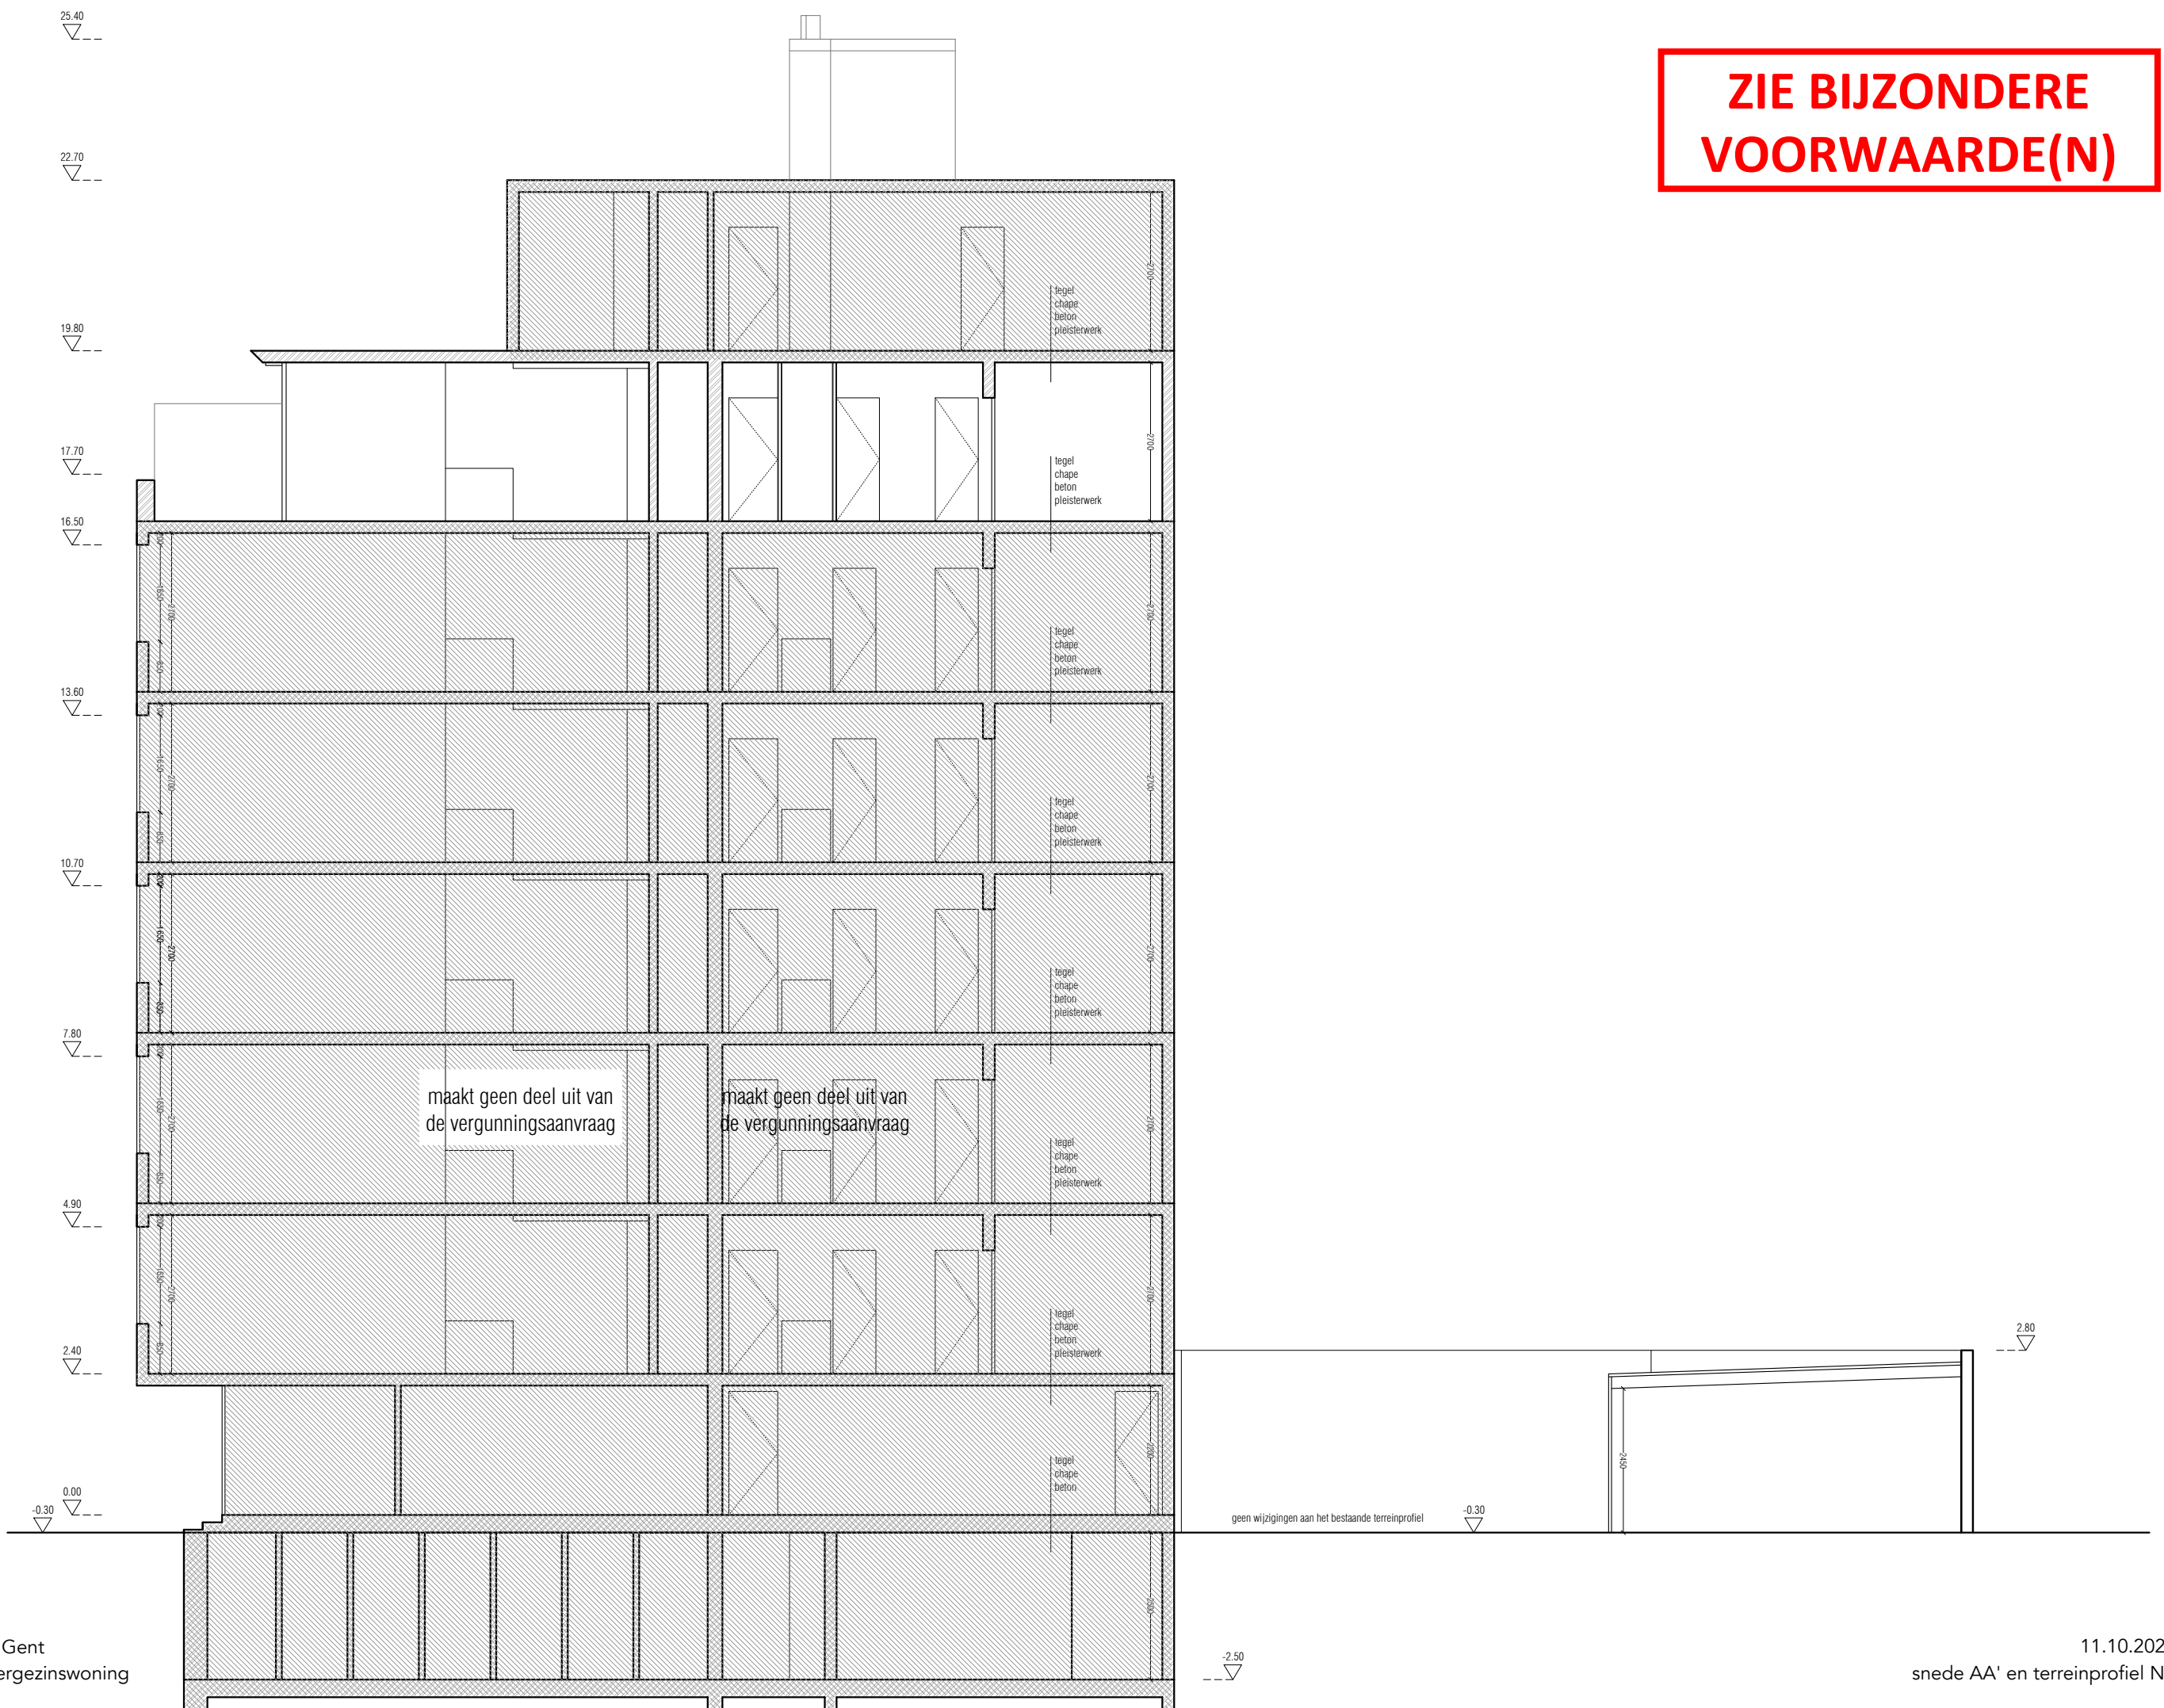

gosseye + verbeke
dhr. Dieter Verbeke
Keizer Karelstraat - 9000 Gent
verbouwing van een meergezinswoning

11.10.2024
sneede AA' en terreinprofiel NT