


**ZIE BIJZONDERE
VOORWAARDE(N)**

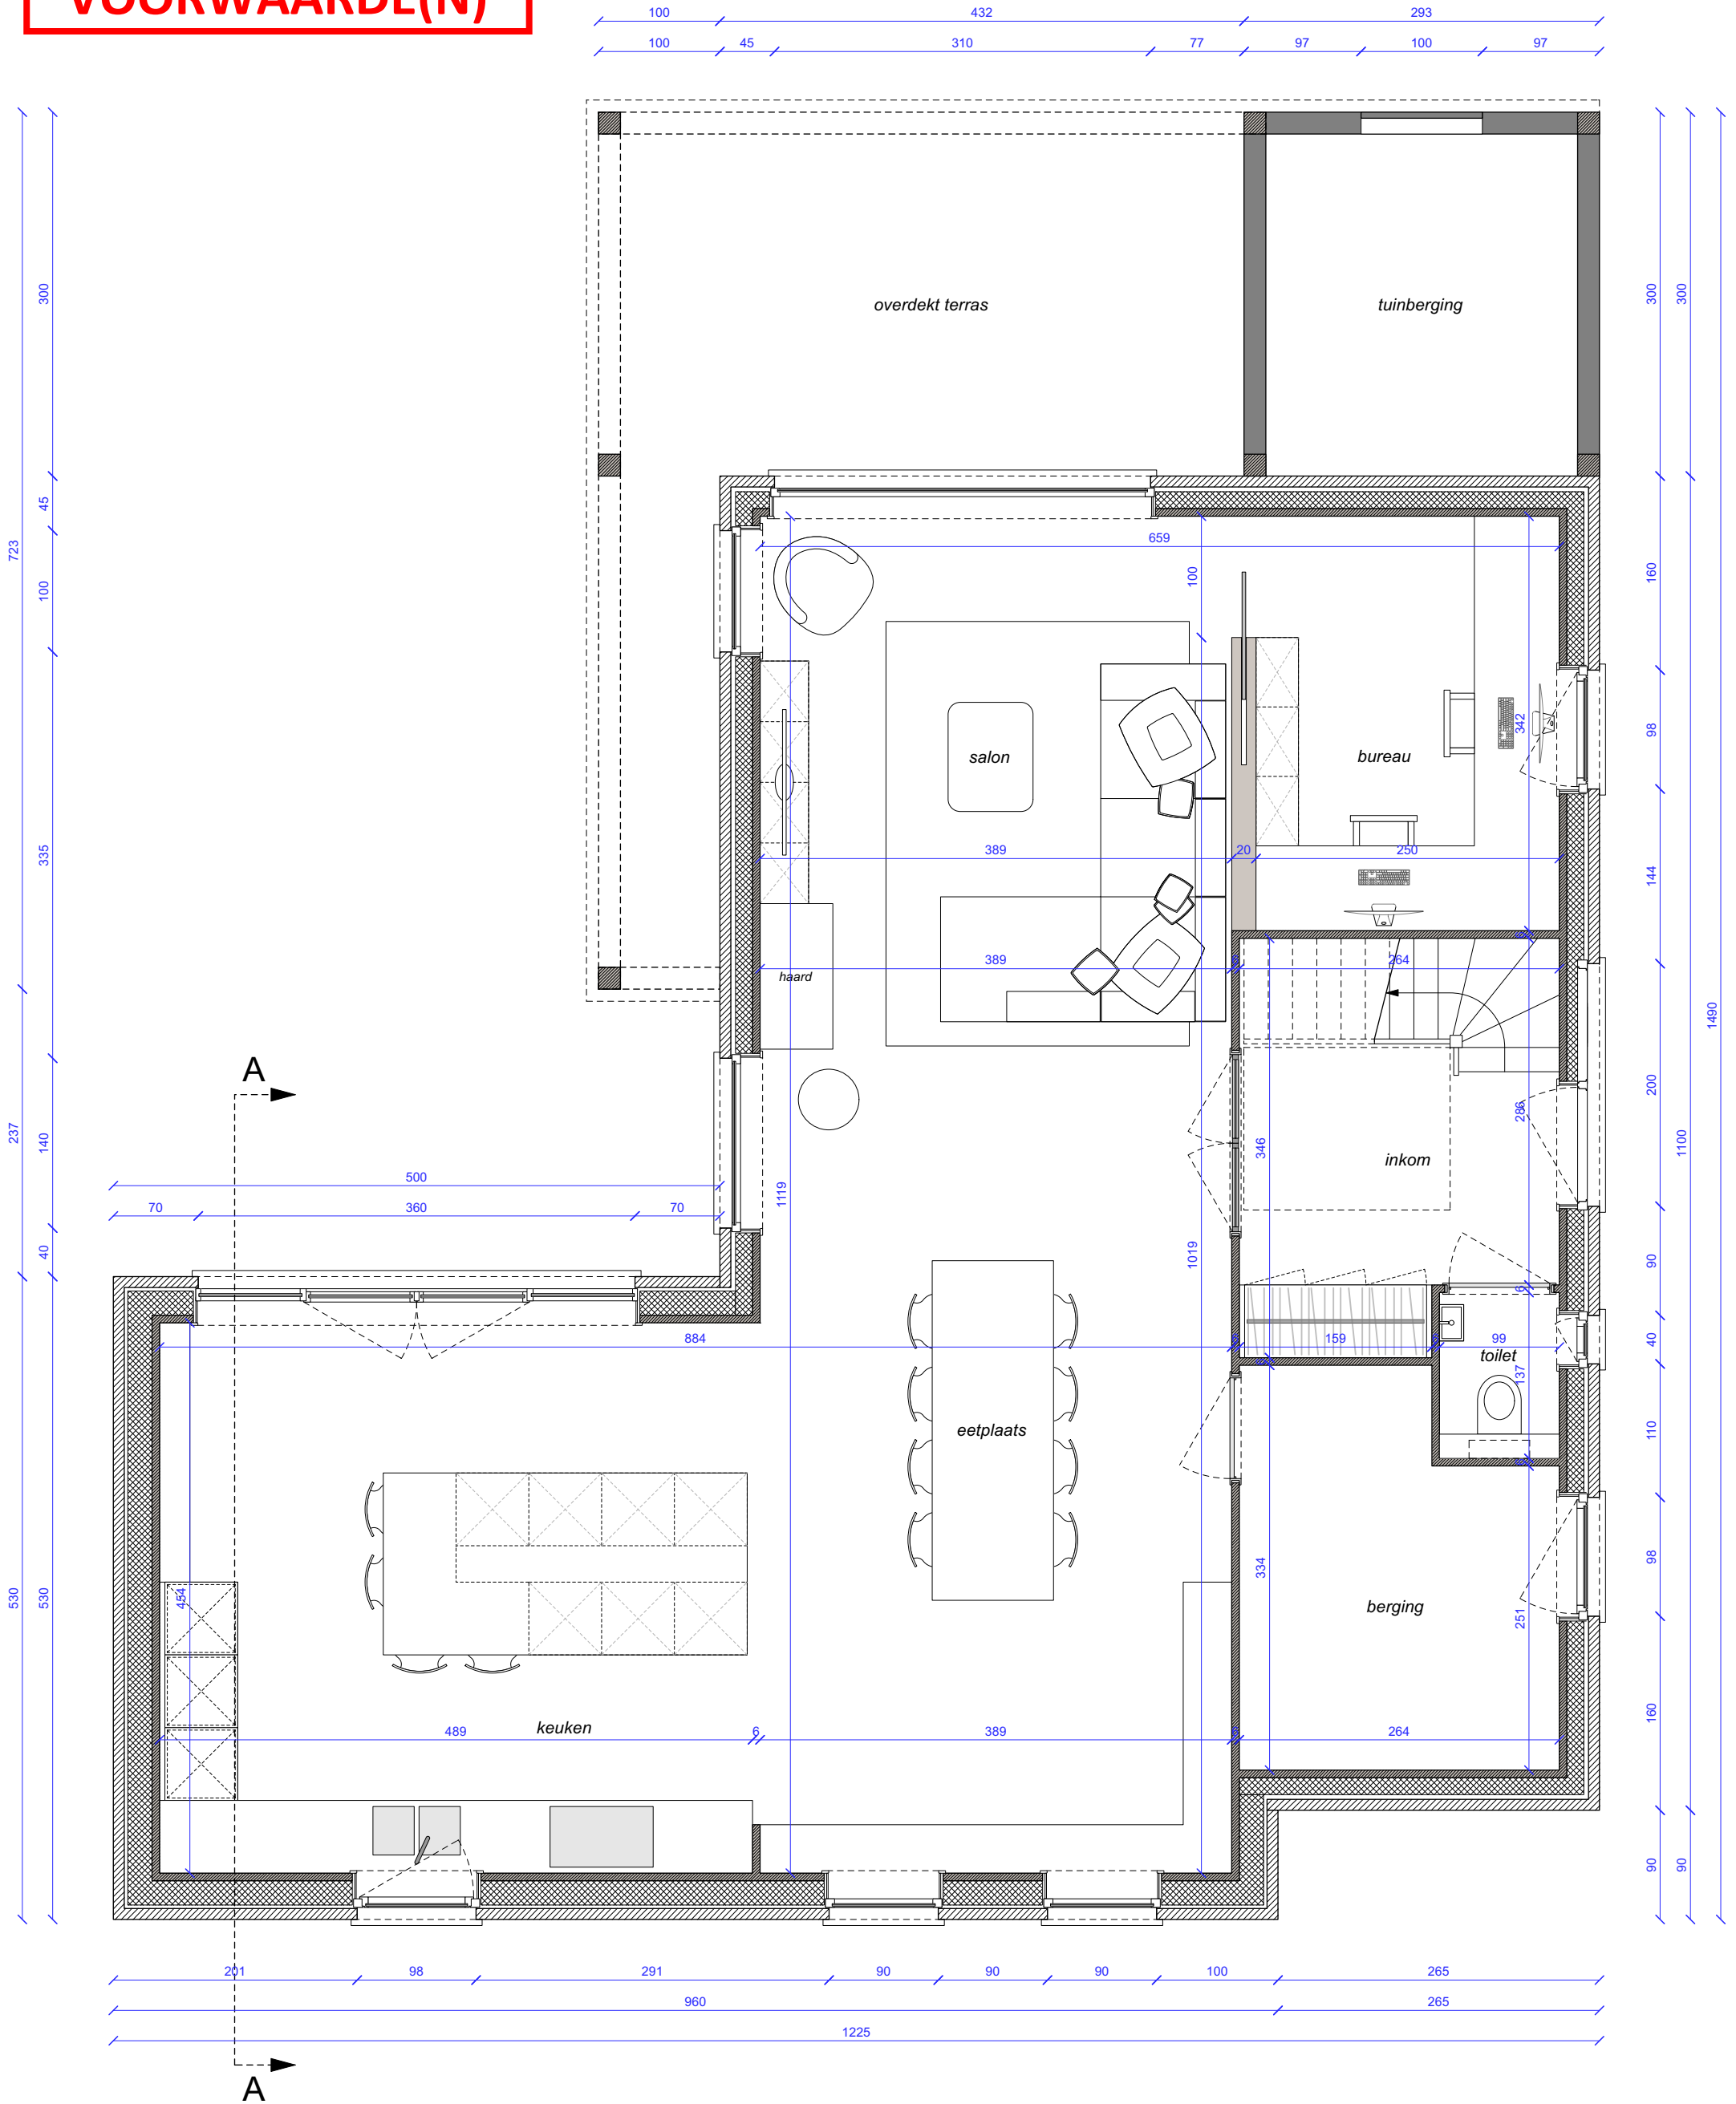

NT - gelijkvloers