


**ZIE BIJZONDERE
VOORWAARDE(N)**

terras zal op natuurlijke wijze afwateren naar de omliggende groenaanleg

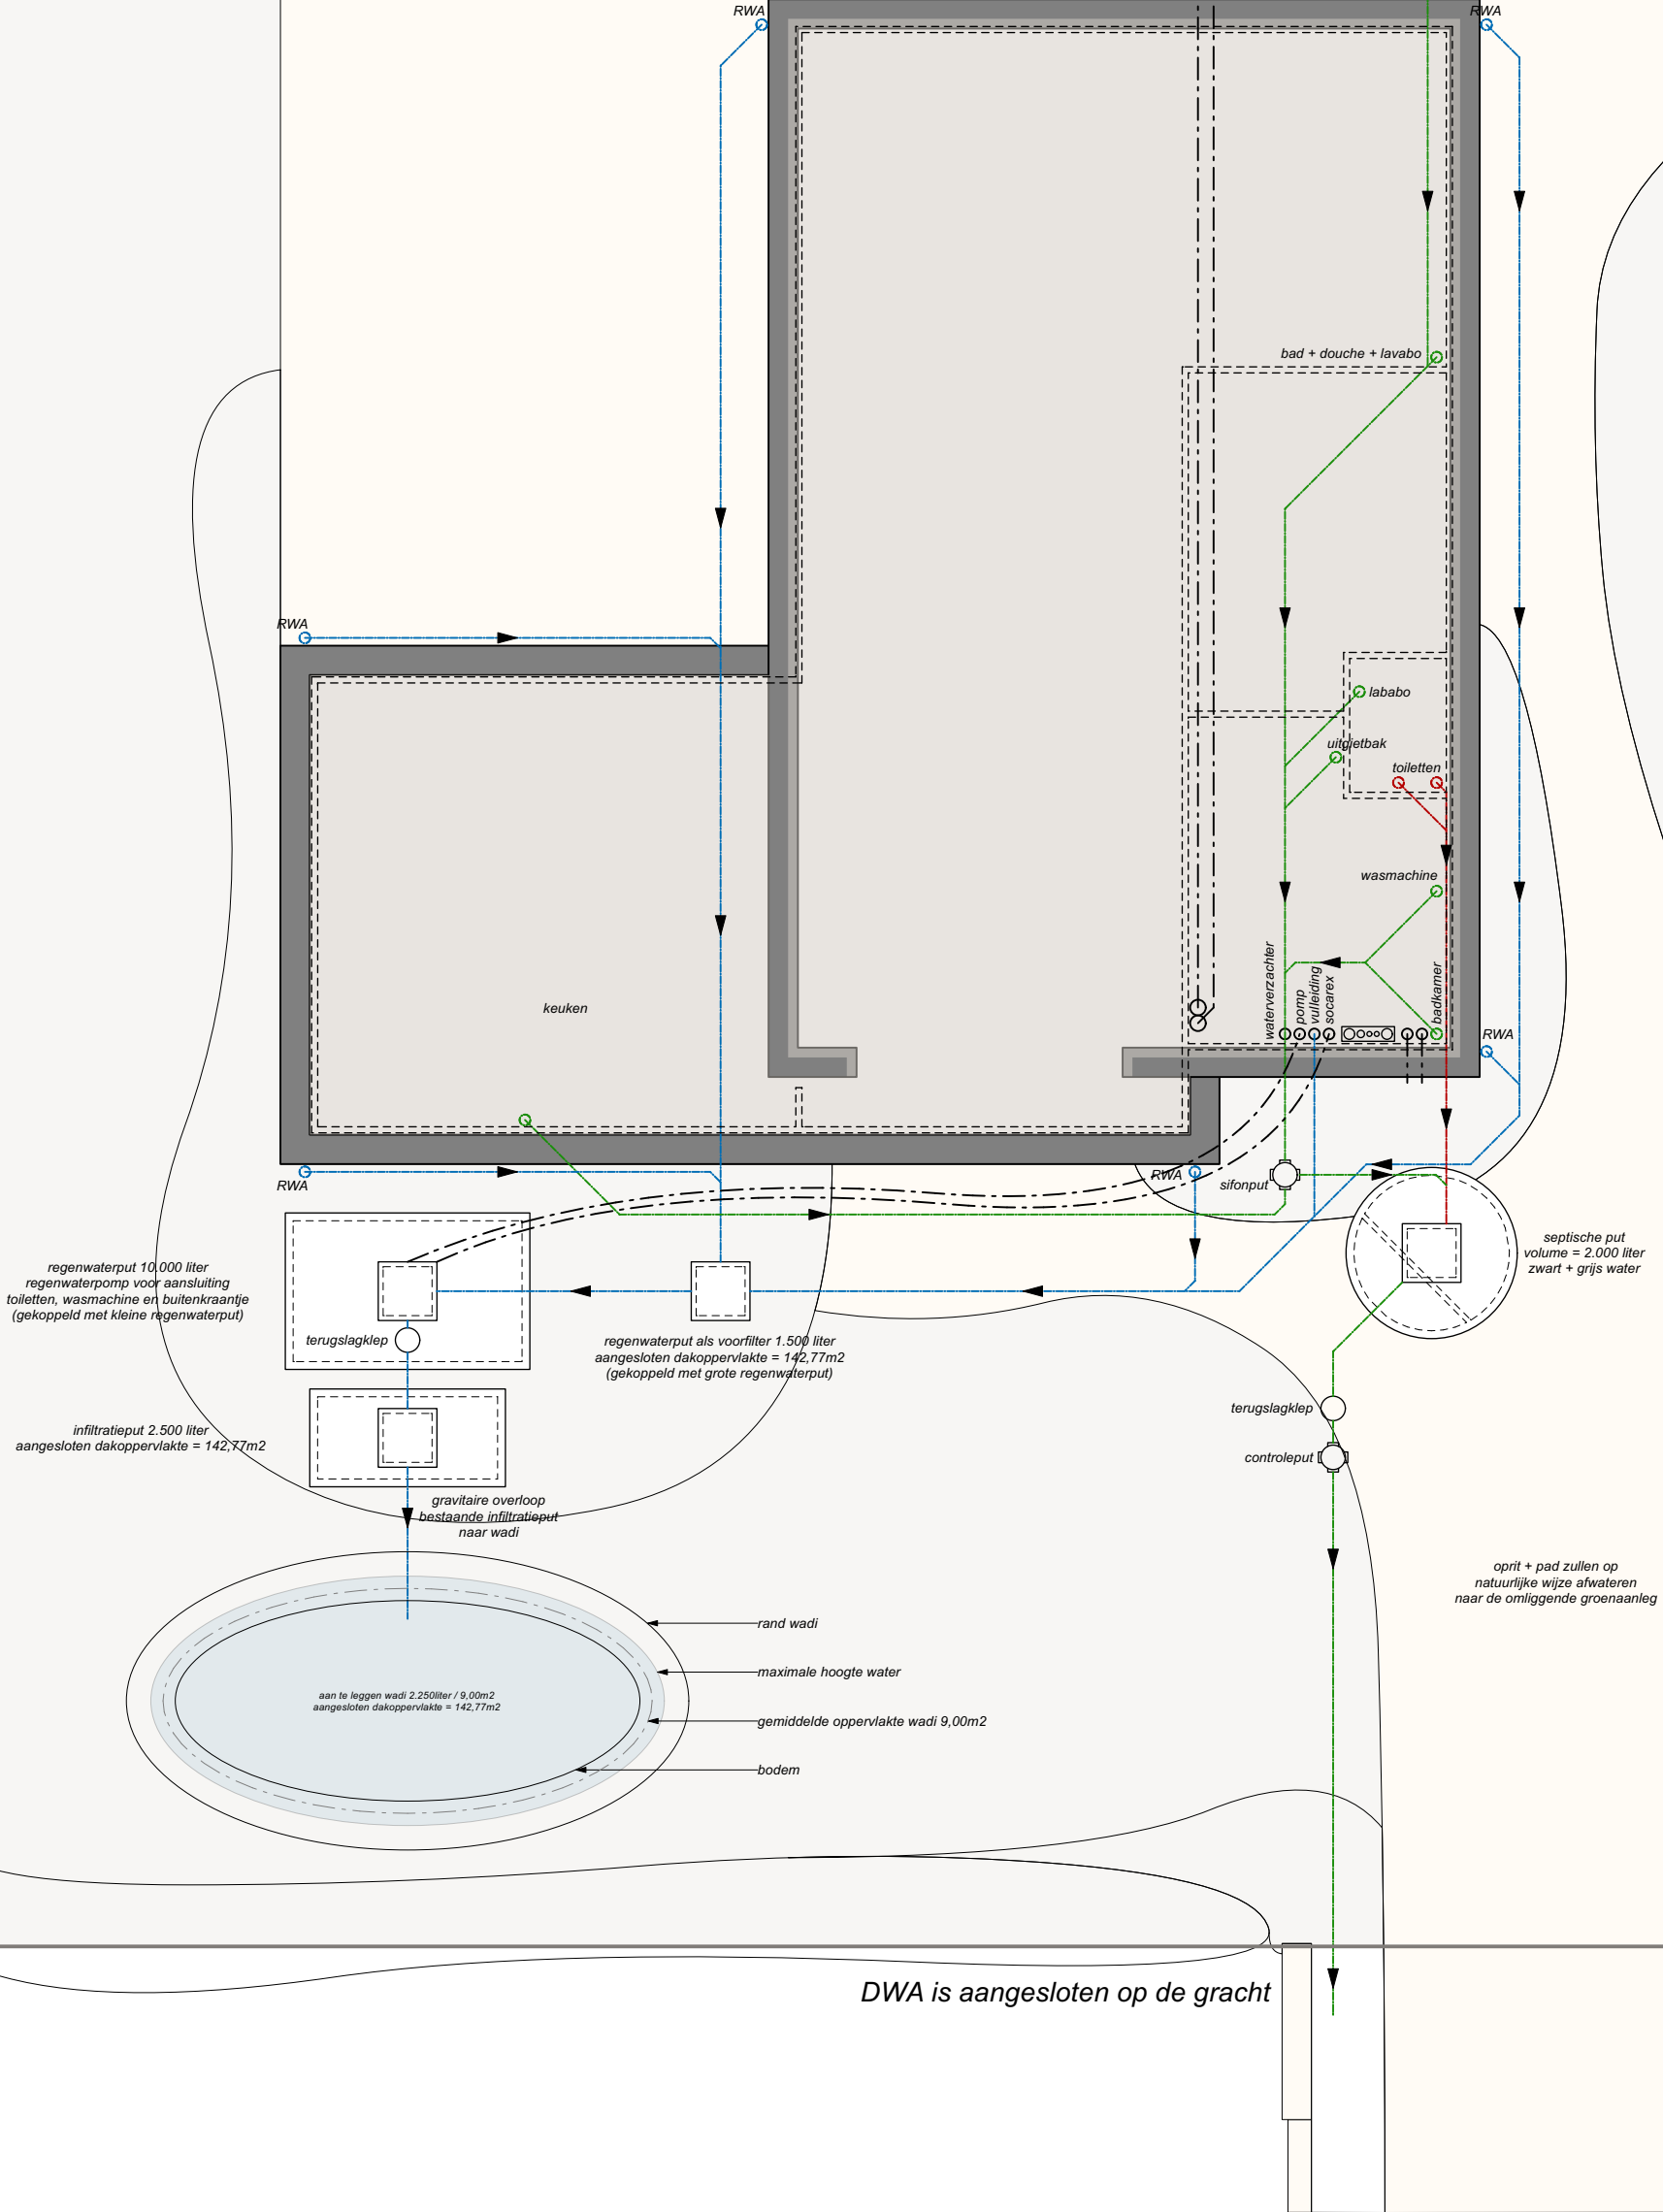

regenwaterput 10.000 liter
regenwaterpomp voor aansluiting
toiletten, wasmachine en buitenkraantje
(gekoppeld met kleine regenwaterput)

infiltratieput 2.500 liter
aangesloten dakoppervlakte = 142,77m²

regenwaterput als voorfilter 1.500 liter
aangesloten dakoppervlakte = 142,77m²
(gekoppeld met grote regenwaterput)

gravitaire overloop
bestaande infiltratieput
naar wadi

aan te leggen wadi 2.250 liter / 9,00m²
aangesloten dakoppervlakte = 142,77m²

rand wadi
maximale hoogte water
gemiddelde oppervlakte wadi 9,00m²
bodem

septische put
volume = 2.000 liter
zwart + grijs water

oprit + pad zullen op natuurlijke wijze afwateren naar de omliggende groenaanleg

DWA is aangesloten op de gracht

NT - fundering en riolering