




ACHTERGEVEL – ZICHT VANOP STRAAT

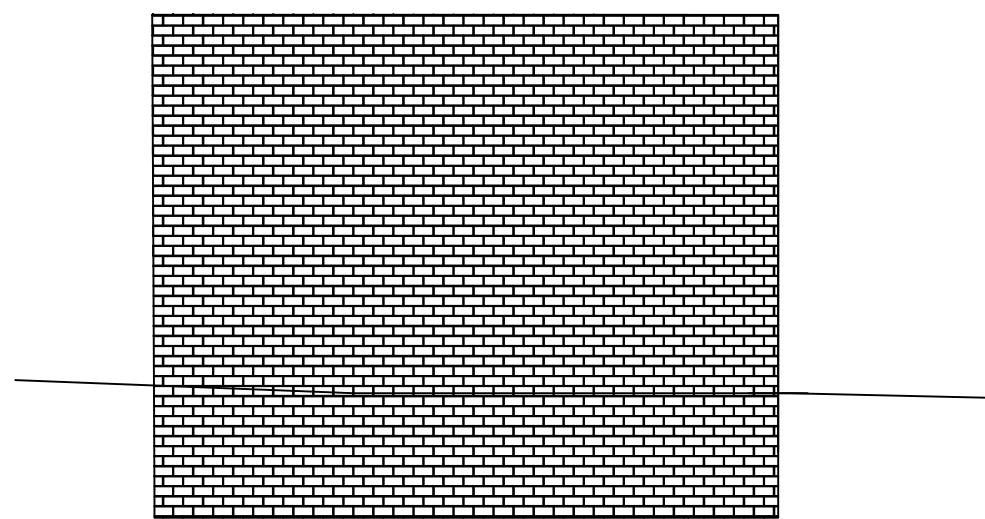


ZIJGEVEL LINKS – ZICHT VANOP STRAAT

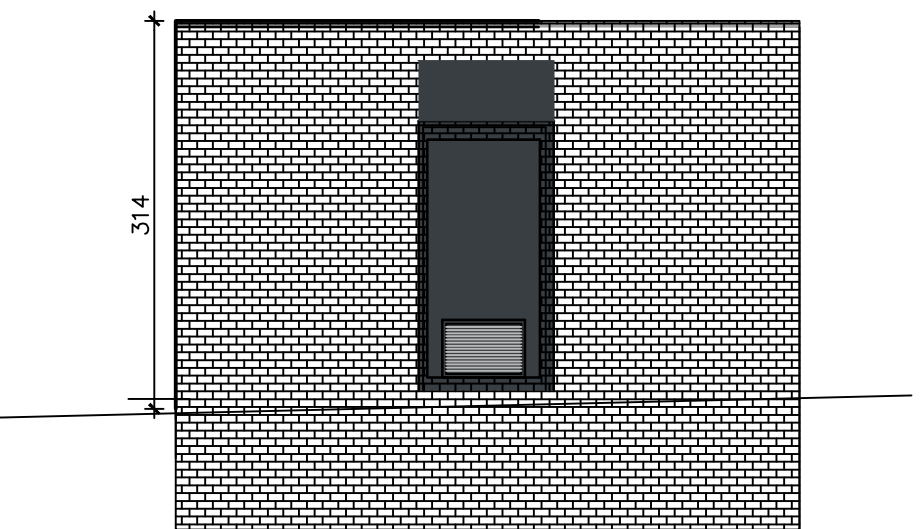


VOORGEVEL – ZICHT VANOP STRAAT

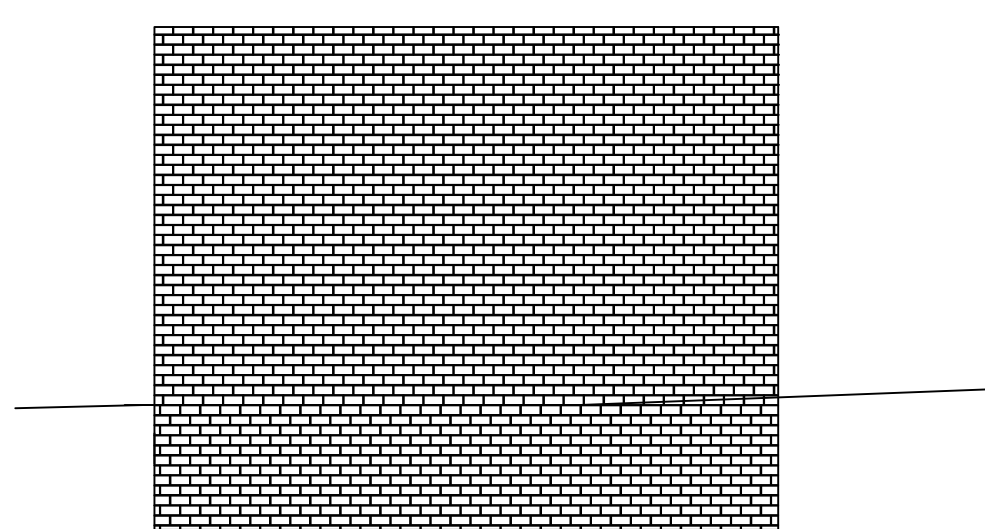

ZIJGEVEL RECHTS – ZICHT VANOP STRAAT

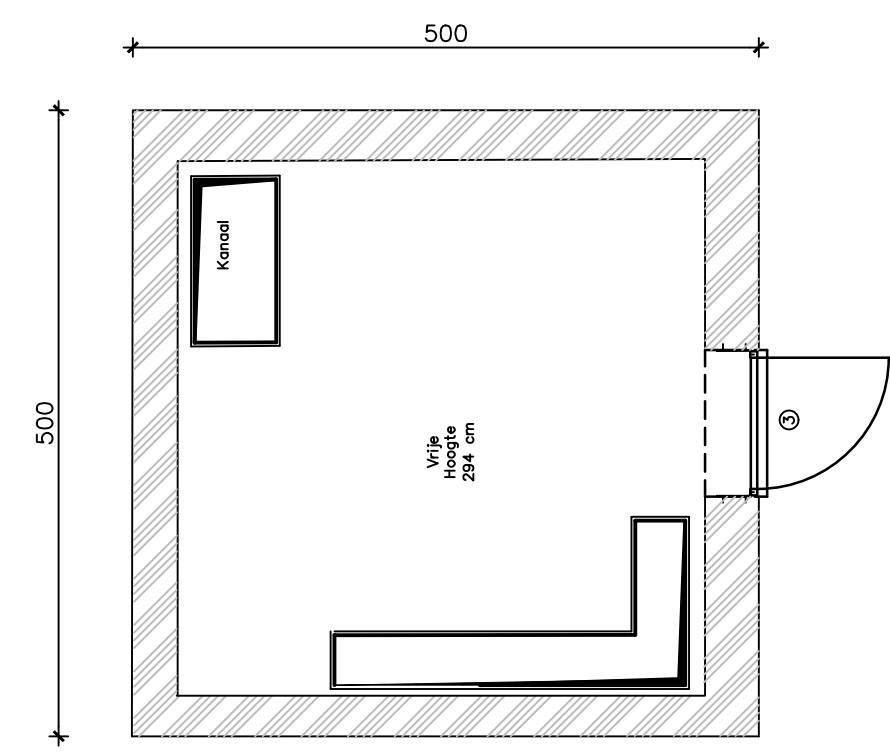

GRONDPLAN OP SCHAAL 1 / 50

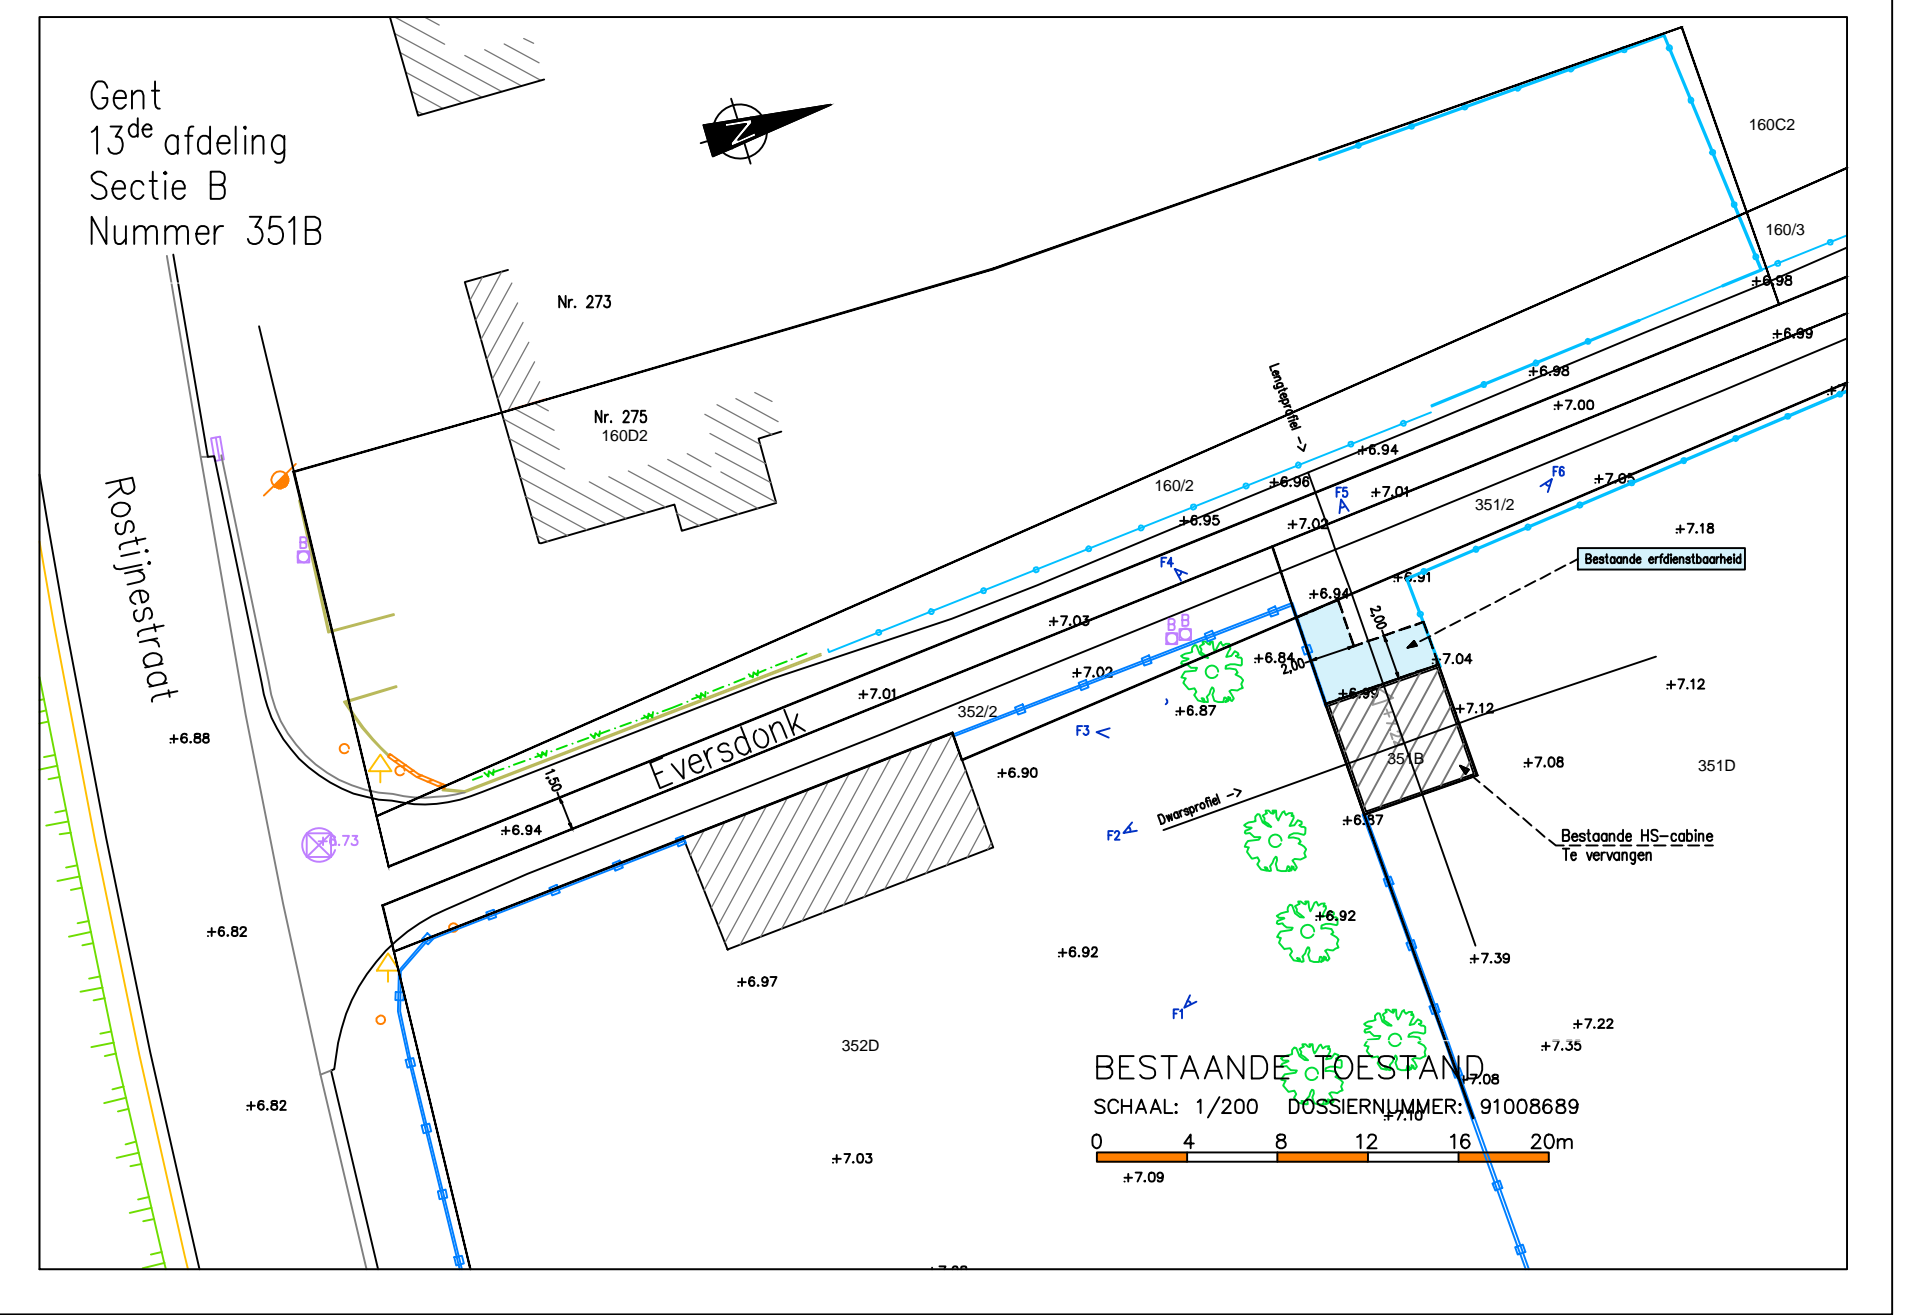

TE SLOPEN HS-CABINE SCHAAL 1 / 50

**ZIE BIJZONDERE
VOORWAARDE(N)**

PROVINCIE : Oost Vlaanderen
 STAD / GEMEENTE : 9042 DESTELDONK
 LIGGING : EVERSDONK
 KADASTRALE GEGEVENS : 13de AFDELING SECTIE B nr. 351B

OPDRACHTGEVER : **FLUVIUS SYSTEM OPERATOR**
 CORRESPONDENTIEADRES : Brusselsesteenweg 199 , Waterkant , Blok F3 te 9090 Melle

SLOPEN HS-CABINE IN METSELWERK
HS-CABINE IN CREPISTRUCTUUR
 NAAM CABINE : Roslijnestraat

- 1. PLAN VOOR VALIDATIE Datum
- 2. PLAN VOOR BOUWAANVRAAG Datum
02.12.2024
- 3. PLAN VOOR UITVOERING Datum
- 4. AS-BUILT PLAN Datum

ONTWERPER
 Supply Chain – Facilitair Beheer
 Centrale Dienst Bouwkunde Netten
 Brusselsesteenweg 199
 Waterkant , Blok F3
 9090 Melle
 Tel : 09/263-48-09

BOUWHEER

WIJZIGINGEN	Nr.Cabine 5185	Datum 02/12/2024
	Netwerknr. 91008689	SAP-NR. 2032018
	MyMCS NG_6202	Schaal 1/50
ONTWERPER / TEKENAAR : XXXXXXXXXX JREC	Nr.Plan B.24.290	Versie 1/1