


ZWIJNAARDESESTEENWEG

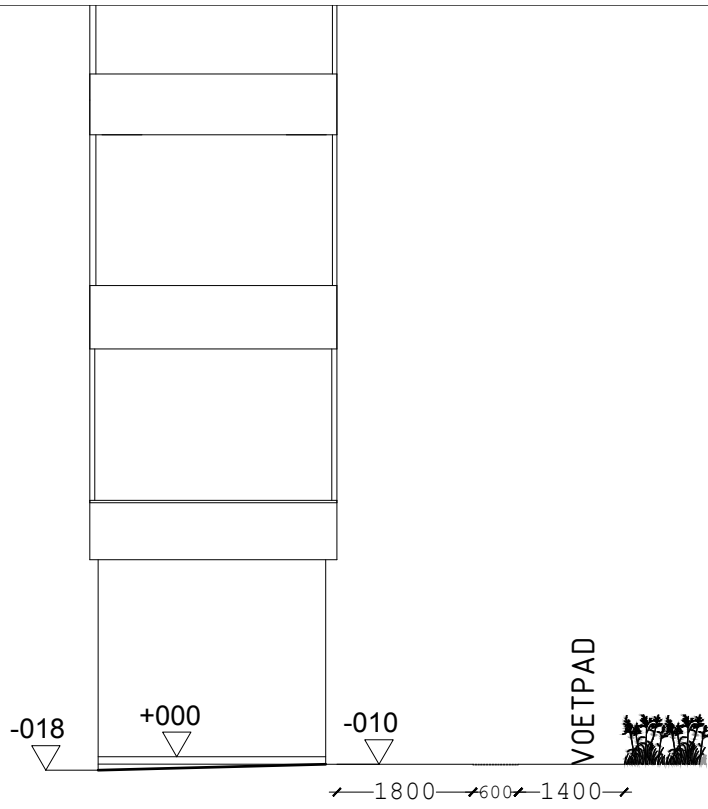

VOETPAD

FIETSPAD

DE PINTELAAN

SCHAAL 1:100